
4. GRAFIČKA DOKUMENTACIJA

***A- POSTOJEĆE STANJE
PLANIRANE PROSTORIJE***

OSNOVA POSTOJEĆEG STANJA, R=1:50

LEGENDA - PROSTORIJE

br	naziv prostorije	obrada poda	obrada zida	obrada plafona	m ²
1	učionica	laminat	disperzija	disperzija	16,24
2	hodnik	keramika	disperzija	disperzija	
3	učionica	laminat	disperzija	disperzija	

LEGENDA - OZNAKE

- R1

Radijator dim.155x90x25cm
- Ku

Klima uređaj
- z1

postojeći zid
(završna obrada - disperzija)

FOTODOKUMENTACIJA



PROJEKTANT:



"URBI.PRO" d.o.o., Podgorica,
ul.Radosava Burića bb, telefon 067/006-012,
e-mail urbi.pro@t-com.me
PDV: 30/31-14987-7, PIB: 03059847

INVESTITOR:

Ministarstvo prosvjete Crne Gore

Objekat:

Stomatološke ambulante u osnovnim i srednjim školama -
Građevinska škola "Inž. Marko Radević"

Lokacija:

Vasa Raičkovića 26, Podgorica

Glavni inženjer:

Dušan Džudović, d.i.a.

Vrsta tehničke dokumentacije:

GLAVNI PROJEKAT

Odgovorni inženjer:

Dušan Džudović, d.i.a.

Dio tehničke dokumentacije:

ARHITEKTURA

RAZMJERA:

R=1:50

Saradnici:

Milena Lukić, MSc arh.
Maja Marvučić, spec.sci.arch.
Nikola Bulatović, MSc arh.

Prilog:

Osnova prostorije namijenjene
funkciji ambulante
- postojeće stanje


Broj priloga:

A-01

Broj strane:

Datum izrade i M.P.
Februar, 2023.

Datum revizije i M.P.

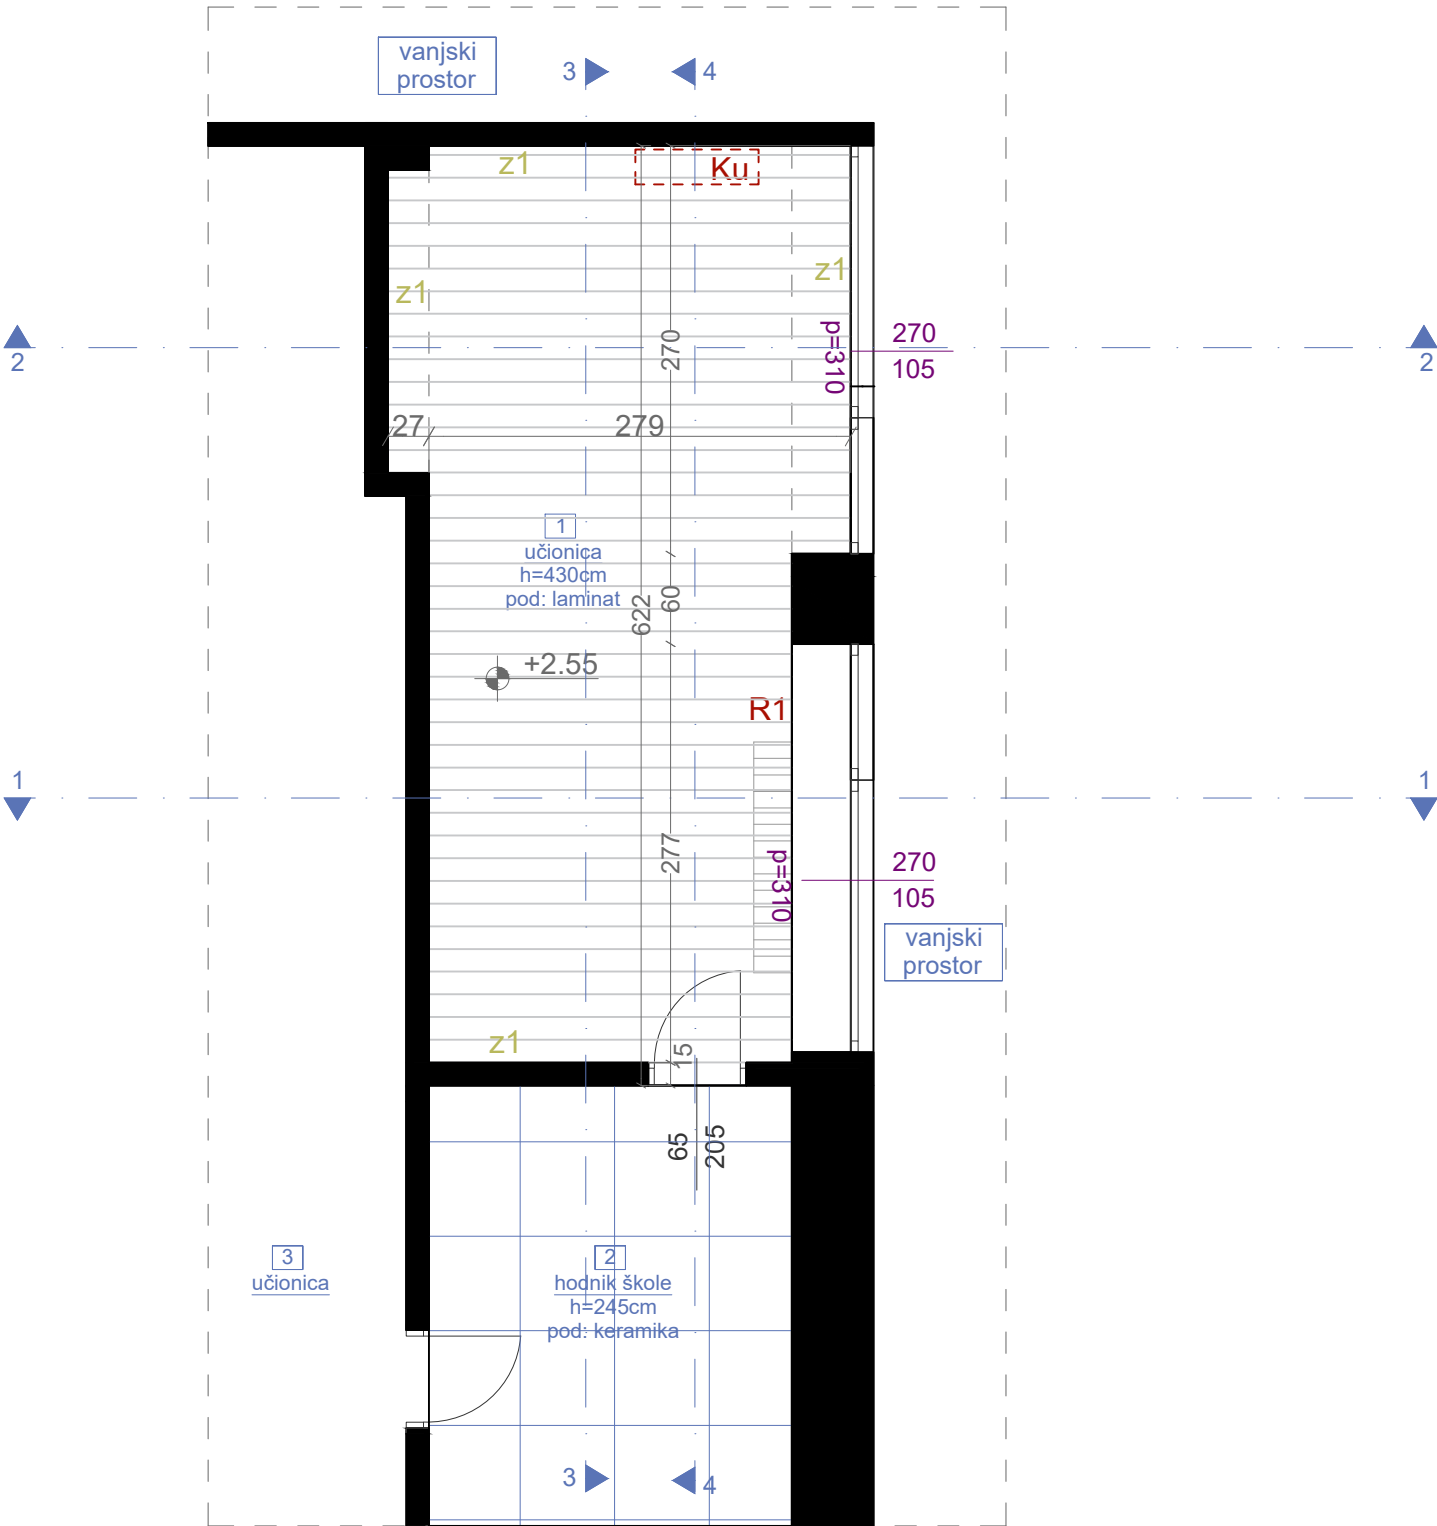


OSNOVA PLAFONA, POSTOJEĆE STANJE

R=1:50

LEGENDA - OZNAKE

S1 Nadgradna svjetiljka

+4.30 Visinska kota

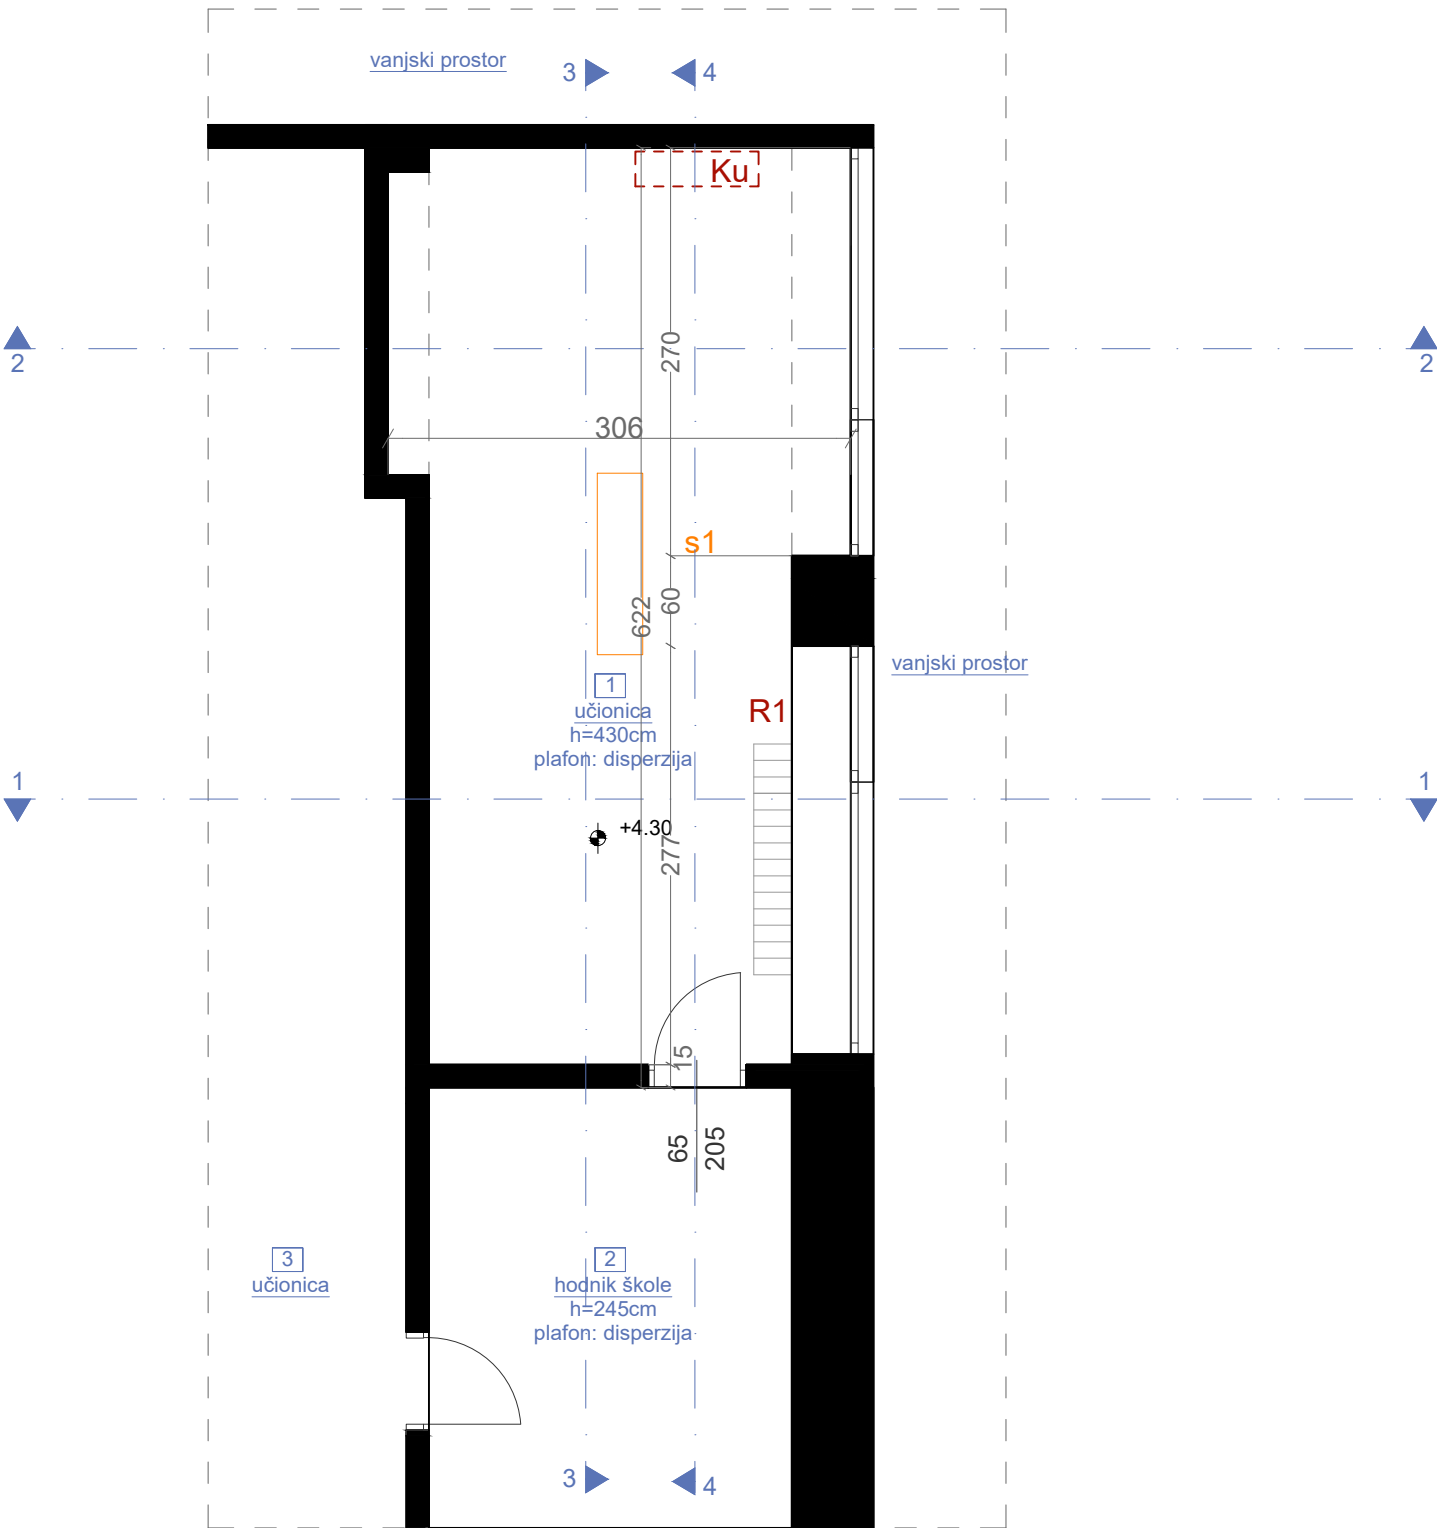

PROJEKTANT:



"URBI.PRO" d.o.o., Podgorica,
ul.Radosava Burića bb, telefon 067/006-012,
e-mail urbi.pro@t-com.me
PDV: 30/31-14987-7, PIB: 03059847

INVESTITOR:

Ministarstvo prosvjete Crne Gore

Objekat:

Stomatološke ambulante u osnovnim i srednjim školama -
Građevinska škola "Inž. Marko Radević"

Lokacija:

Vasa Raičkovića 26, Podgorica

Glavni inženjer:

Dušan Džudović, d.i.a.

Vrsta tehničke dokumentacije:

GLAVNI PROJEKAT

Odgovorni inženjer:

Dušan Džudović, d.i.a.

Dio tehničke dokumentacije:

ARHITEKTURA

RAZMJERA:

R=1:50

Saradnici:

Milena Lukić, MSc arh.
Maja Marvučić, spec.sci.arch.
Nikola Bulatović, MSC arh.

Prilog:

Osnova plafona prostorije namijenjene
funkciji ambulante
- postojeće stanje

Broj priloga:


A-02

Broj strane:


Datum izrade i M.P.
Februar, 2023.

Datum revizije i M.P.


IZGLED1-1 Završna obrada - disperzija

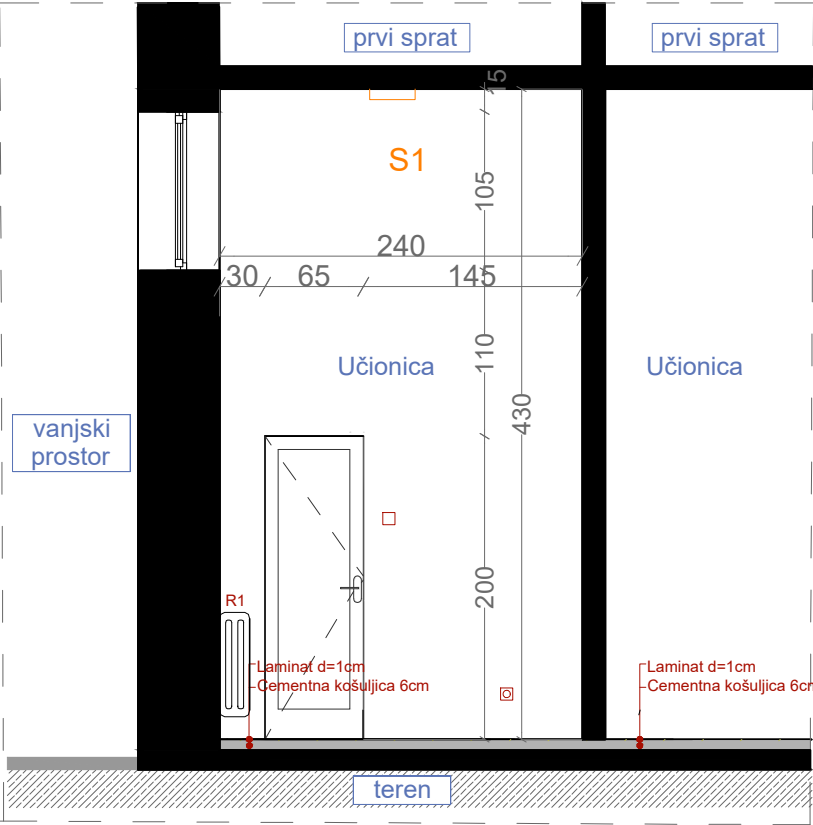


IZGLED 2-2 Završna obrada - disperzija

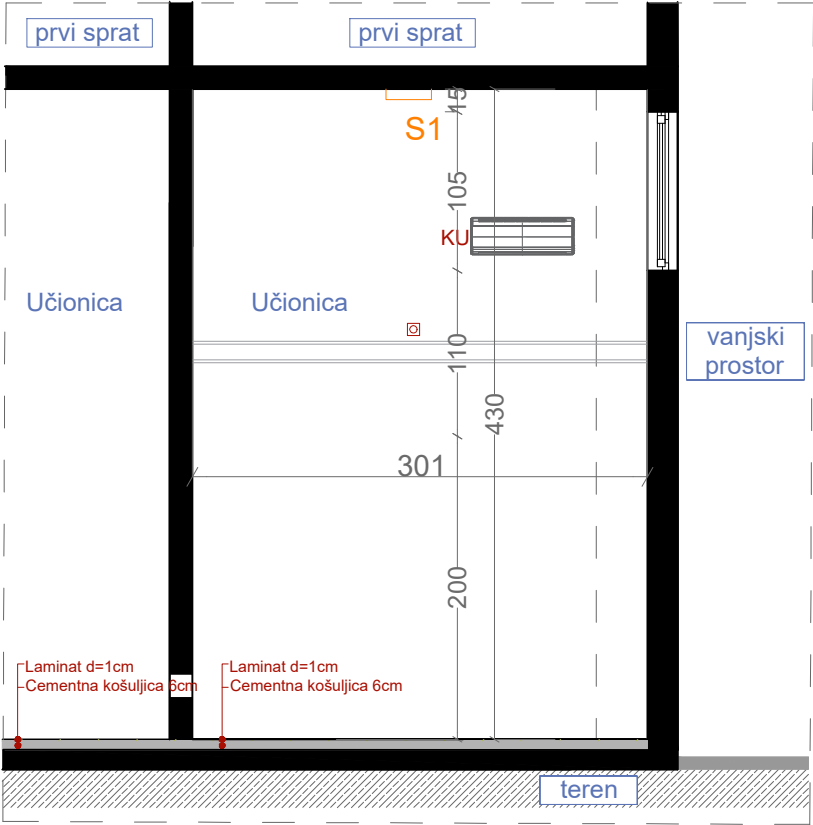

IZGLED3-3 Završna obrada - disperzija

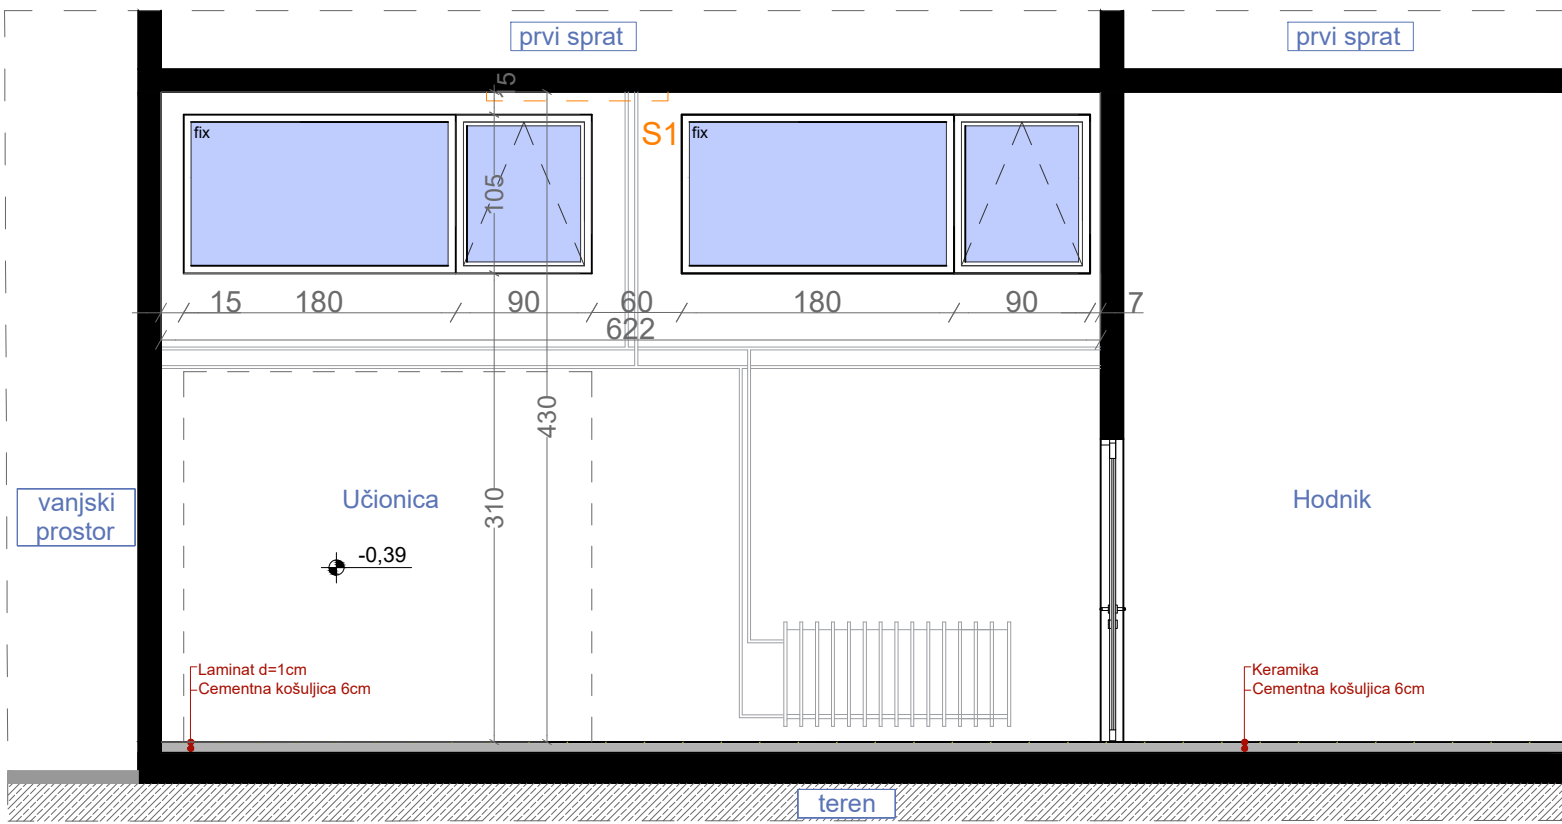

IZGLED4-4 Završna obrada - disperzija

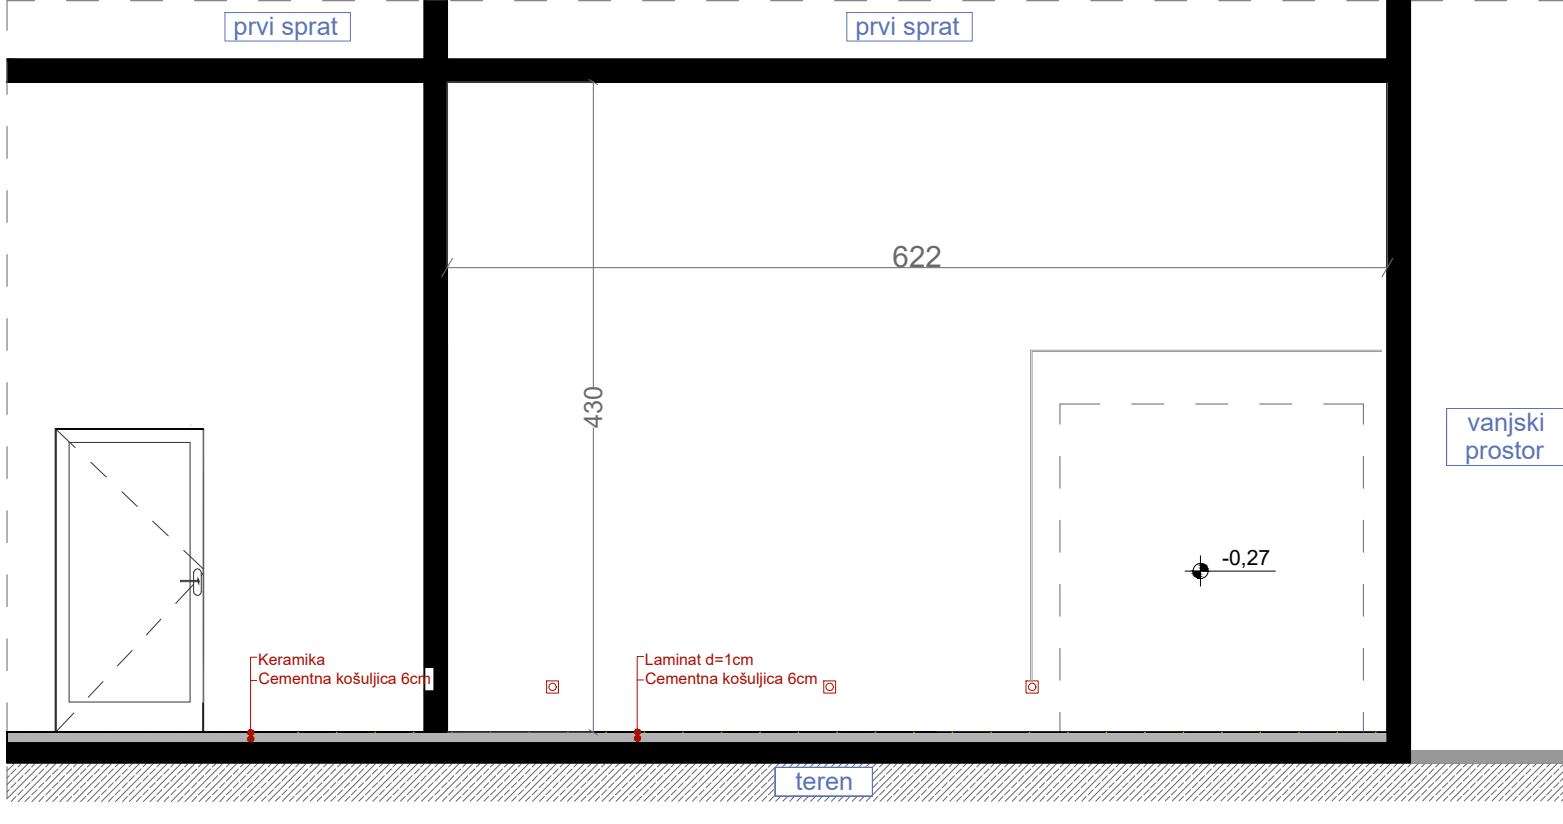

IZGLEDI, POSTOJEĆE STANJE, R=1:50

LEGENDA - OZNAKE

- R1 Radijator dim.155x90x25cm
- Ku Klima uređaj
- S1 Nadgradna svjetiljka
- z1 postojeći zid (završna obrada - disperzija)

FOTODOKUMENTACIJA



PROJEKTANT:  "URBI.PRO" d.o.o., Podgorica, ul.Radosava Burića bb, telefon 067/006-012, e-mail urbi.pro@t-com.me PDV: 30/31-14987-7, PIB: 03059847		INVESTITOR: Ministarstvo prosvjete Crne Gore	
Objekat: Stomatološke ambulante u osnovnim i srednjim školama - Građevinska škola "Inž. Marko Radević"		Lokacija: Vasa Raičkovića 26, Podgorica	
Glavni inženjer: Dušan Džudović, d.i.a.		Vrsta tehničke dokumentacije: GLAVNI PROJEKAT	
Odgovorni inženjer: Dušan Džudović, d.i.a.		Dio tehničke dokumentacije: ARHITEKTURA	
Saradnici: Milena Lukić, MSc arh. Maja Marvučić, spec.sci.arch. Nikola Bulatović, MSc arh.		Prilog: Izgledi - postojeće stanje	Broj priloga: A-03
Datum izrade i M.P. Februar, 2023.		Datum revizije i M.P.	
		Broj strane:	

***A'- POSTOJEĆE STANJE
ADEKVATNE PROSTORIJE***

OSNOVA POSTOJEĆEG STANJA, R=1:50

LEGENDA - PROSTORIJE

br	naziv prostorije	obrada poda	obrada zida	obrada plafona	m²
1	učionica	keramika	do h=0.75/1.50m- masna boja// od 0.75/1.50m do plafona - disperzija	disperzija	49,45
2	toalet	keramika	keramika	disperzija	4,80

LEGENDA - OZNAKE

R1	Radijator dim. 110x60x30cm	Dio objekta na kom se vrše intervencije	z1 postojeći zid (završna obrada - do h=1,50m- masna boja// od 1.50m do plafona - disperzija)
R2	Radijator dim. 25x90x25cm		
RO	Razvodni ormar		
pl	Panik lampa		
Ku	Klima uređaj		z2 postojeći zid (završna obrada - do h=0,75m- masna boja// od 0.75m do plafona - disperzija)
			z3 postojeći zid (završna obrada - keramičke pločice)

FOTODOKUMENTACIJA



PROJEKTANT:  Društvo sa ograničenom odgovornošću Podgorica "URBI.PRO" d.o.o., Podgorica, ul.Radosava Burića bb, telefon 067/006-012, e-mail urbi.pro@t-com.me PDV: 30/31-14987-7, PIB: 03059847		INVESTITOR: Ministarstvo prosvjete Crne Gore	
Objekat: Stomatološke ambulante u osnovnim i srednjim školama - JU Građevinska škola "Inž. Marko Radević" Podgorica		Lokacija: Vasa Raičkovića 26, Podgorica	
Glavni inženjer: Dušan Džudović, d.i.a.		Vrsta tehničke dokumentacije: GLAVNI PROJEKAT	RAZMJERA: R=1:50
Odgovorni inženjer: Dušan Džudović, d.i.a.		Dio tehničke dokumentacije: ARHITEKTURA	
Saradnici: Milena Lukić, MSc arh. Maja Marvučić, spec.sci.arch. Nikola Bulatović, MSc arh.		Prilog: Osnova prostorije namijenjene funkciji ambulante - postojeće stanje	Broj priloga: A-01
Datum izrade i M.P. Februar, 2023.		Datum revizije i M.P.	

OSNOVA PLAFONA/ POSTOJEĆE STANJE,
R=1:50

LEGENDA - OZNAKE

s1 Nagradna svjetilja dim. 120x30cm

zl Zidna lampa Ø25cm

H prostorije = 255cm


+2.55 visinska kota

Dio objekta na kom
se vrše intervencije

FOTODOKUMENTACIJA




PROJEKTANT:  Društvo sa ograničenom odgovornošću Podgorica		"URBI.PRO" d.o.o., Podgorica, ul.Radosava Burića bb, telefon 067/006-012, e-mail urbi.pro@t-com.me PDV: 30/31-14987-7, PIB: 03059847		INVESTITOR: Ministarstvo prosvjete Crne Gore	
Objekat: Stomatološke ambulante u osnovnim i srednjim školama - JU Građevinska škola "Inž. Marko Radević" Podgorica		Lokacija: Vasa Raičkovića 26, Podgorica		Vrsta tehničke dokumentacije: GLAVNI PROJEKAT	
Glavni inženjer: Dušan Džudović, d.i.a.		Odgovorni inženjer: Dušan Džudović, d.i.a.		Dio tehničke dokumentacije: ARHITEKTURA	
Saradnici: Milena Lukić, MSc arh. Maja Marvužić, spec.sci.arch. Nikola Bulatović, MSc arh.		Prilog: Osnova plafona prostorije namijenjene funkciji ambulante - postojeće stanje		Broj priloga: A-02	Broj strane: RAZMJERA: R=1:50
Datum izrade i M.P. Februar, 2023.		Datum revizije i M.P.			

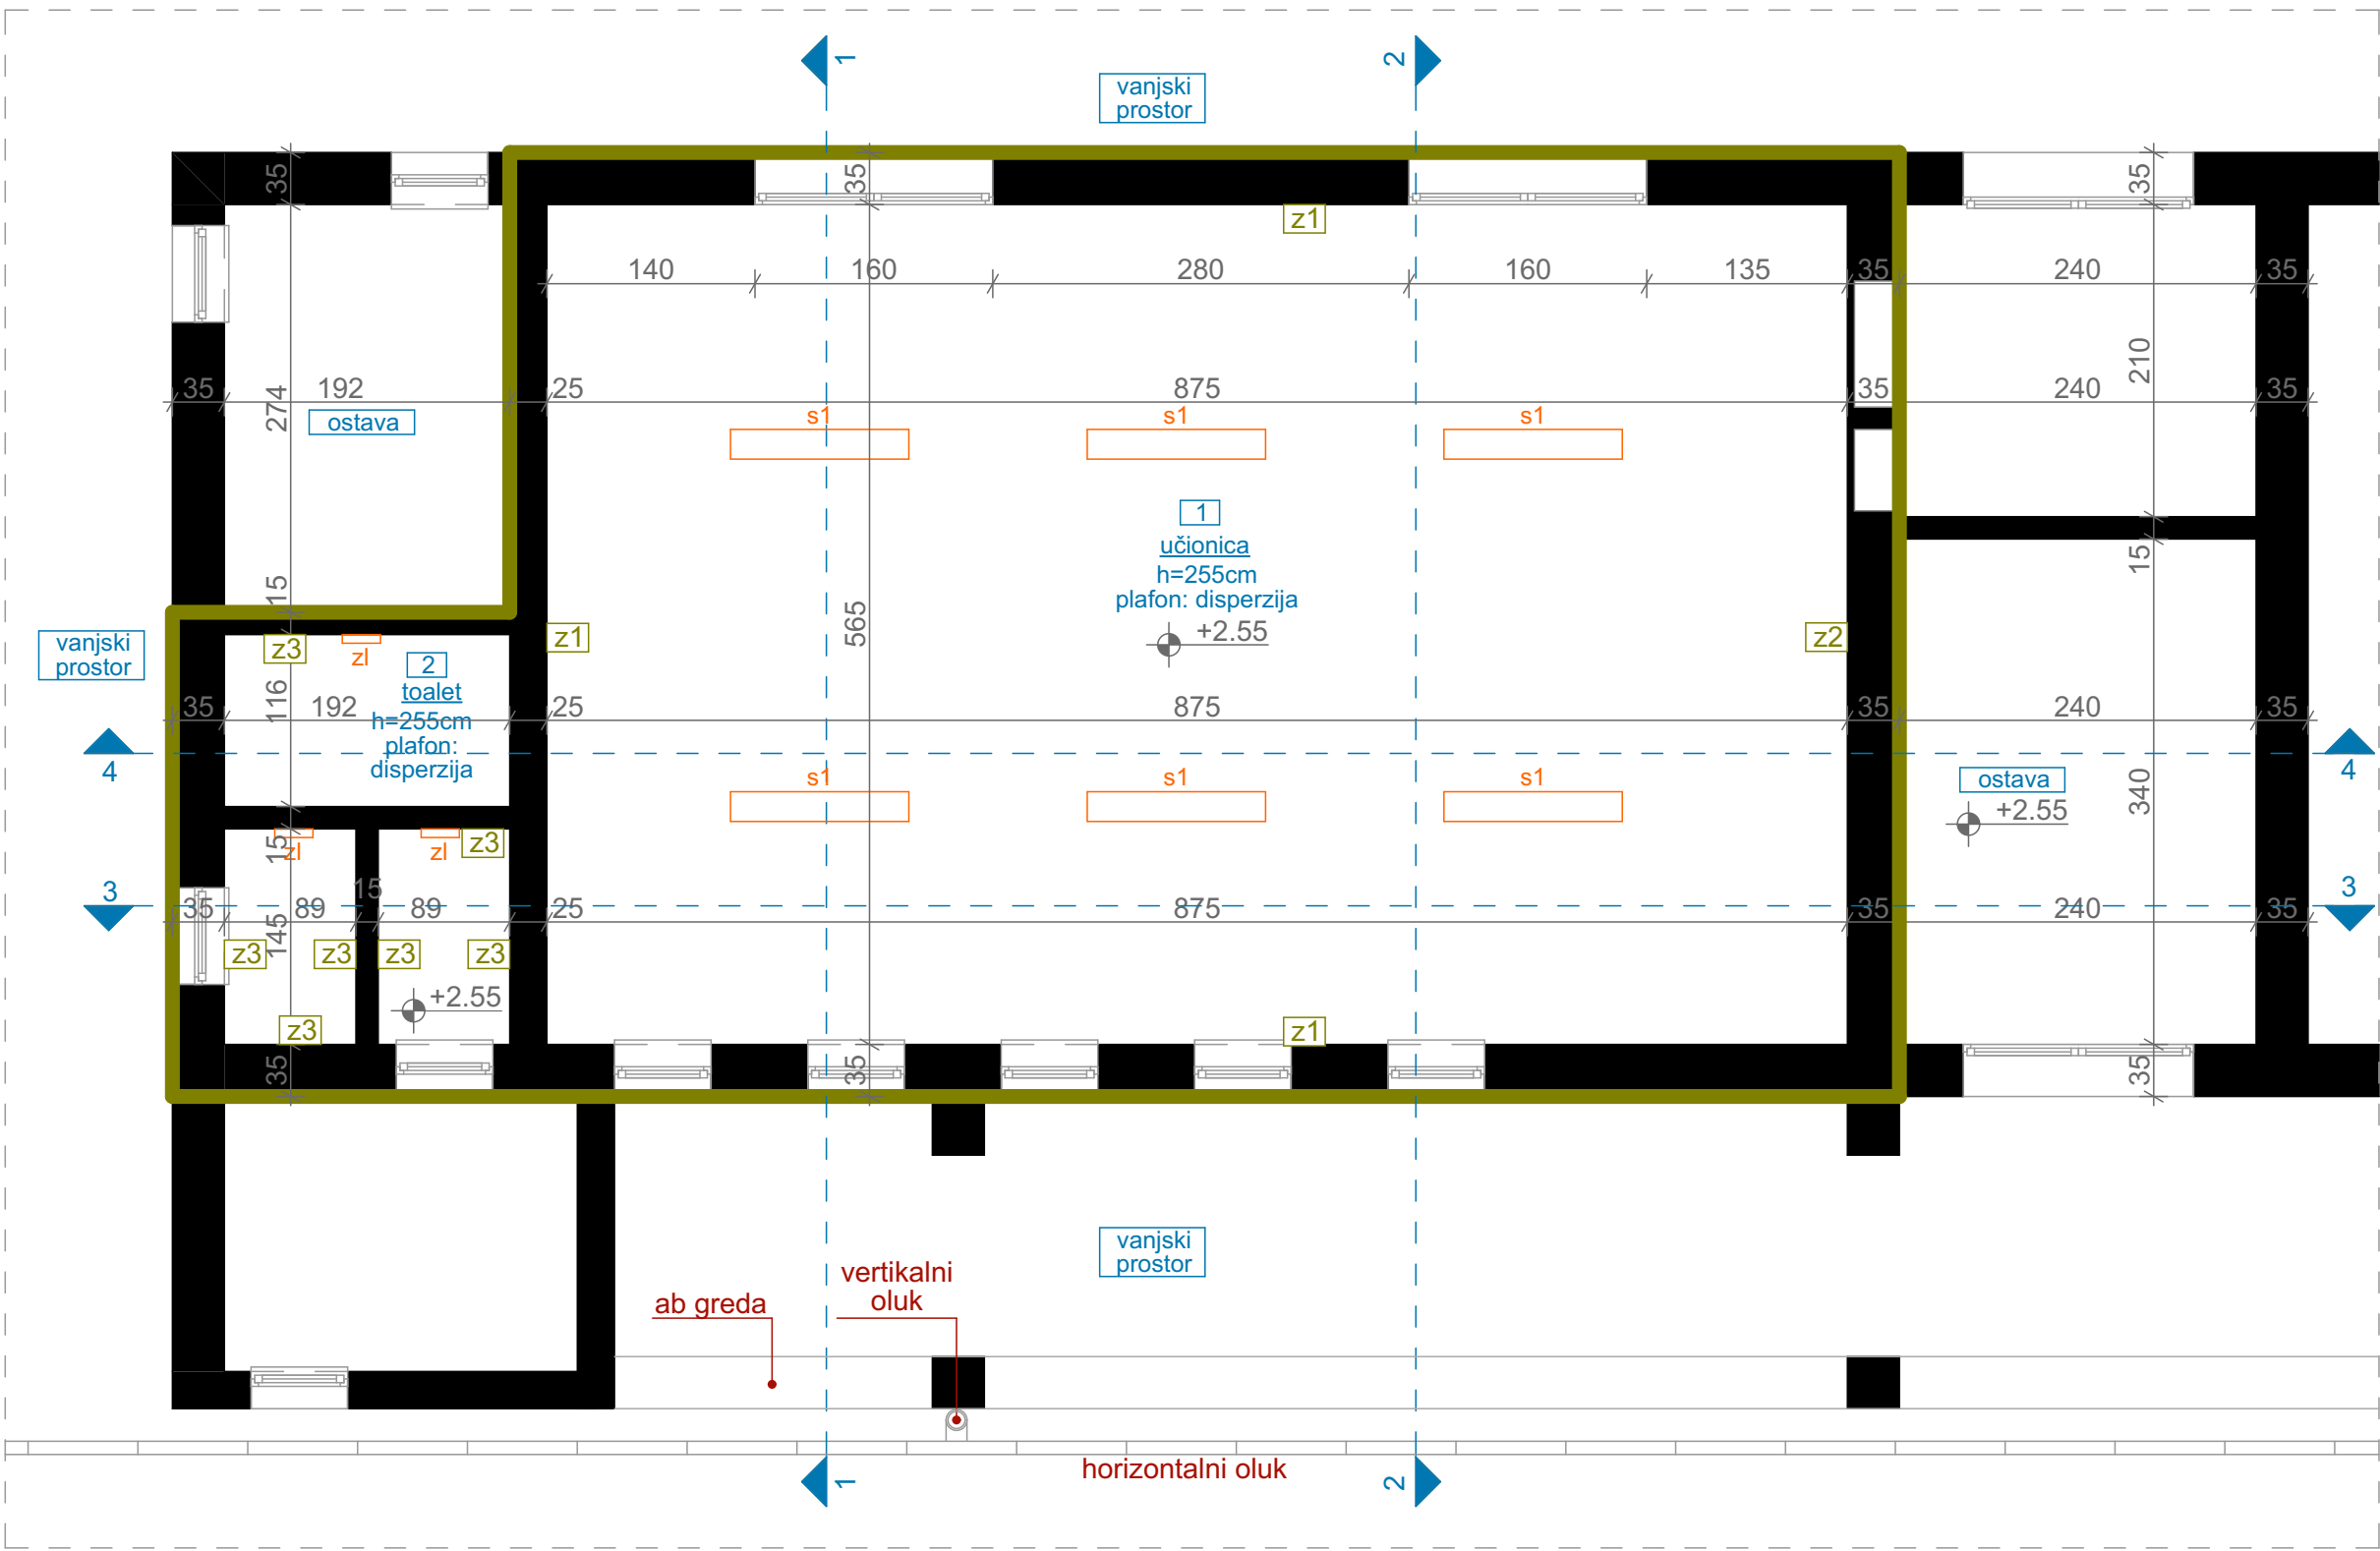


IZGLED 1-1

Završna obrada - masna boja do visine h=150cm, disperzija od visine h=150cm do plafona

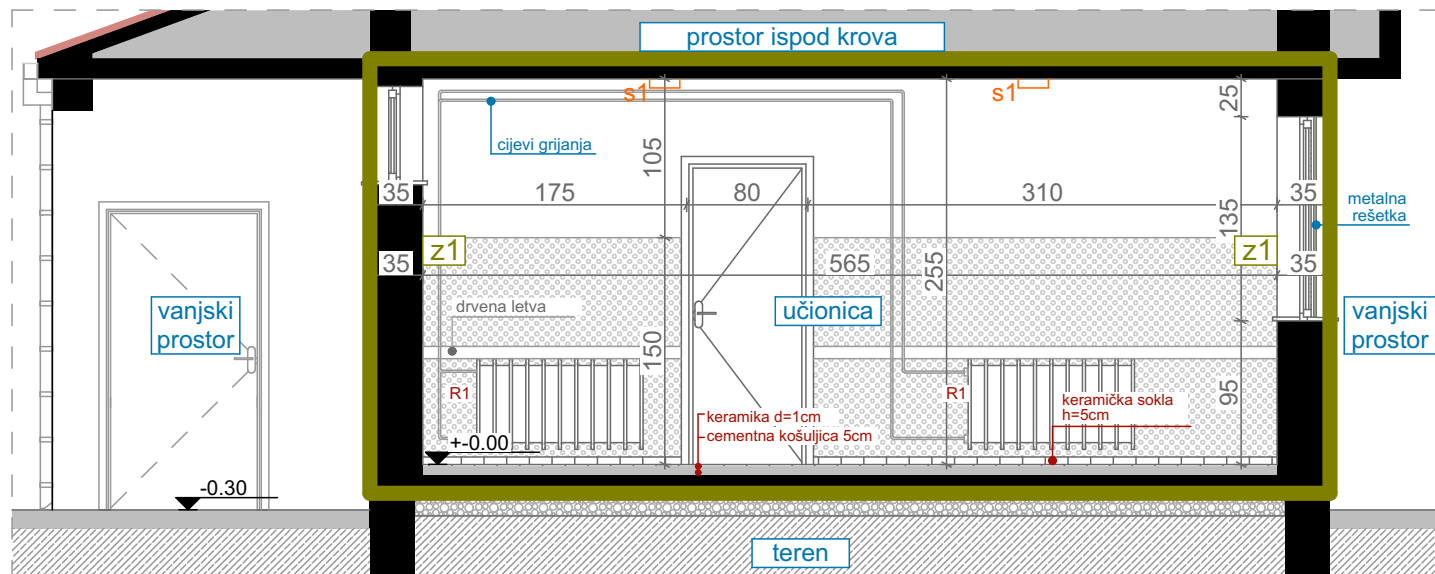


IZGLED 2-2

Završna obrada - masna boja do visine h=75cm, disperzija od visine h=75cm do plafona

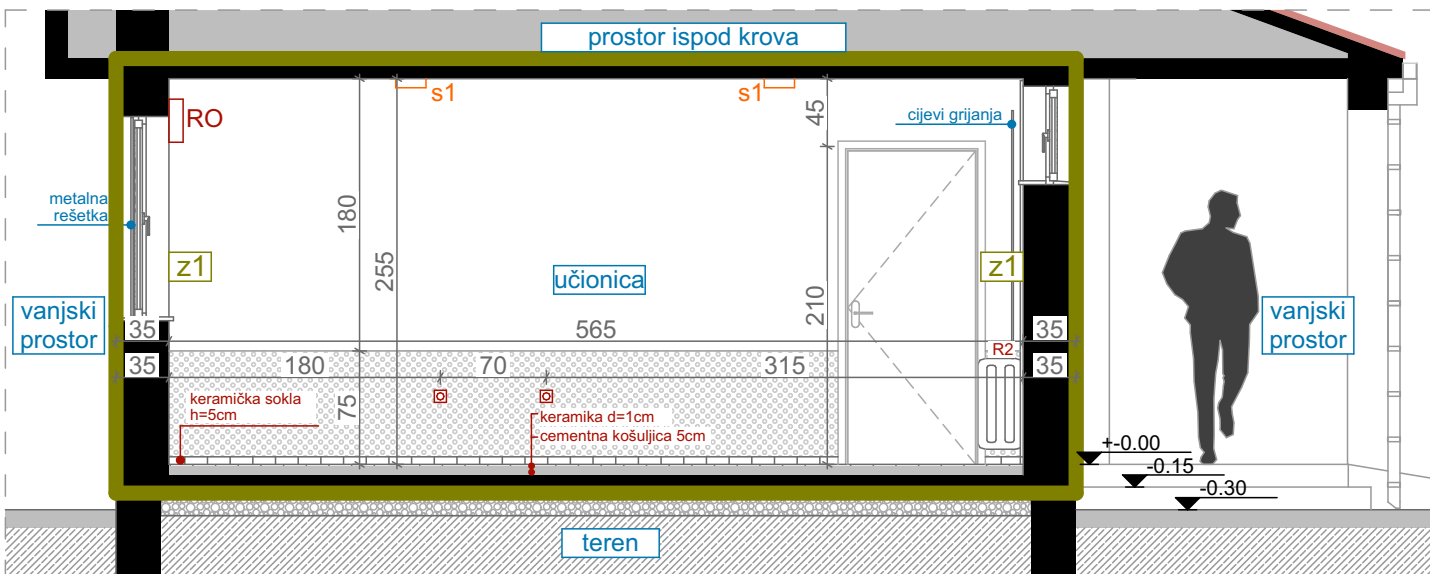


IZGLED 3-3

Završna obrada - masna boja do visine h=150cm, disperzija od visine h=150cm do plafona (učionica) // keramika (toaleti)

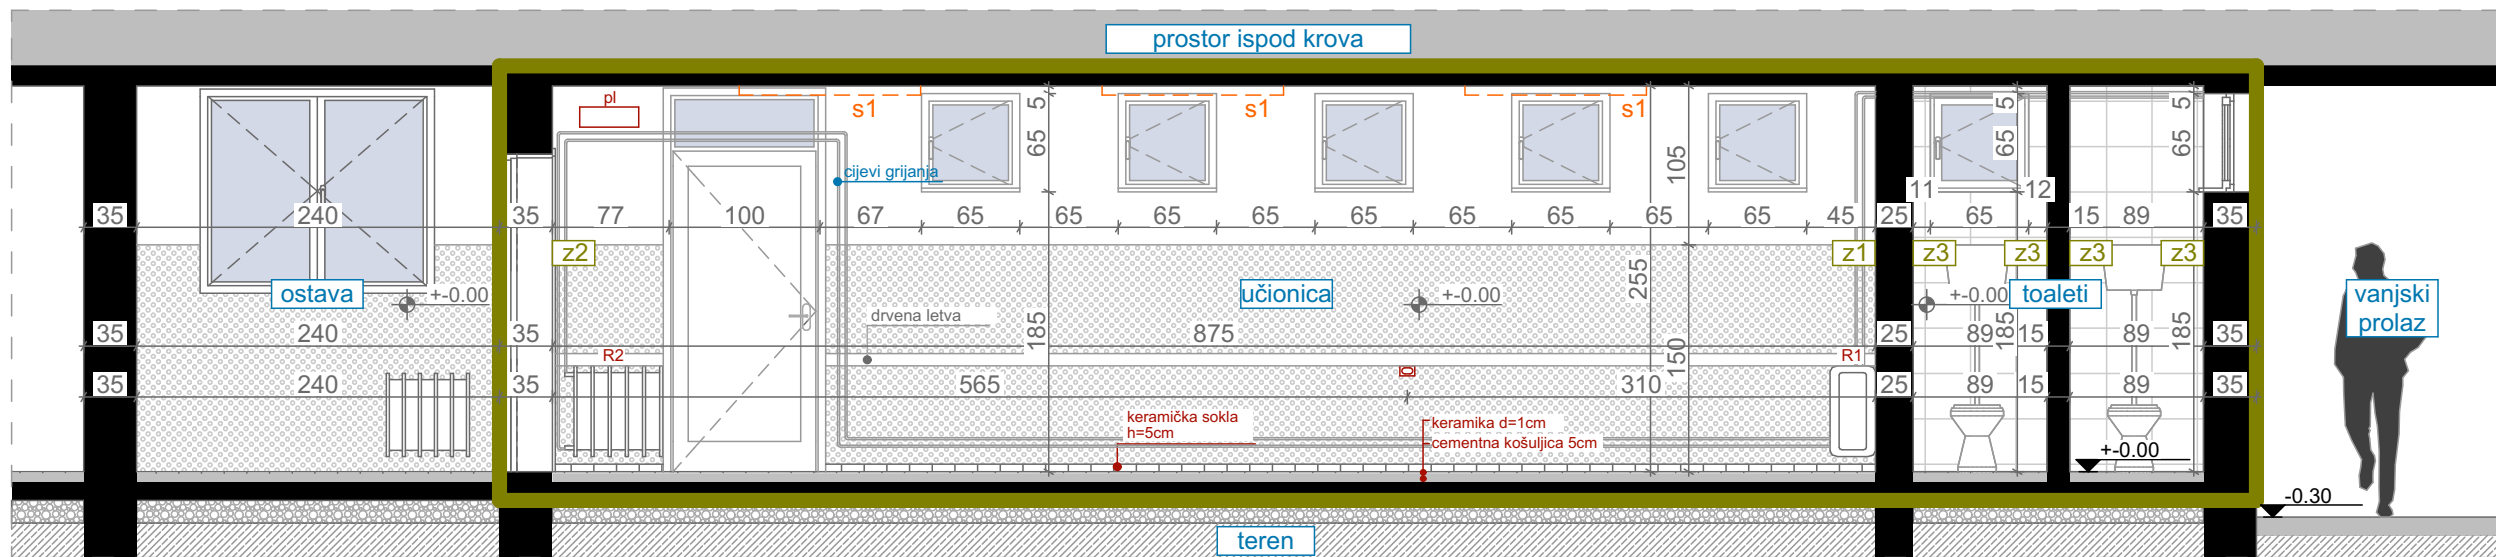

IZGLED 4-4

Završna obrada - masna boja do visine h=150cm, disperzija od visine h=150cm do plafona (učionica) // keramika (toaleti)

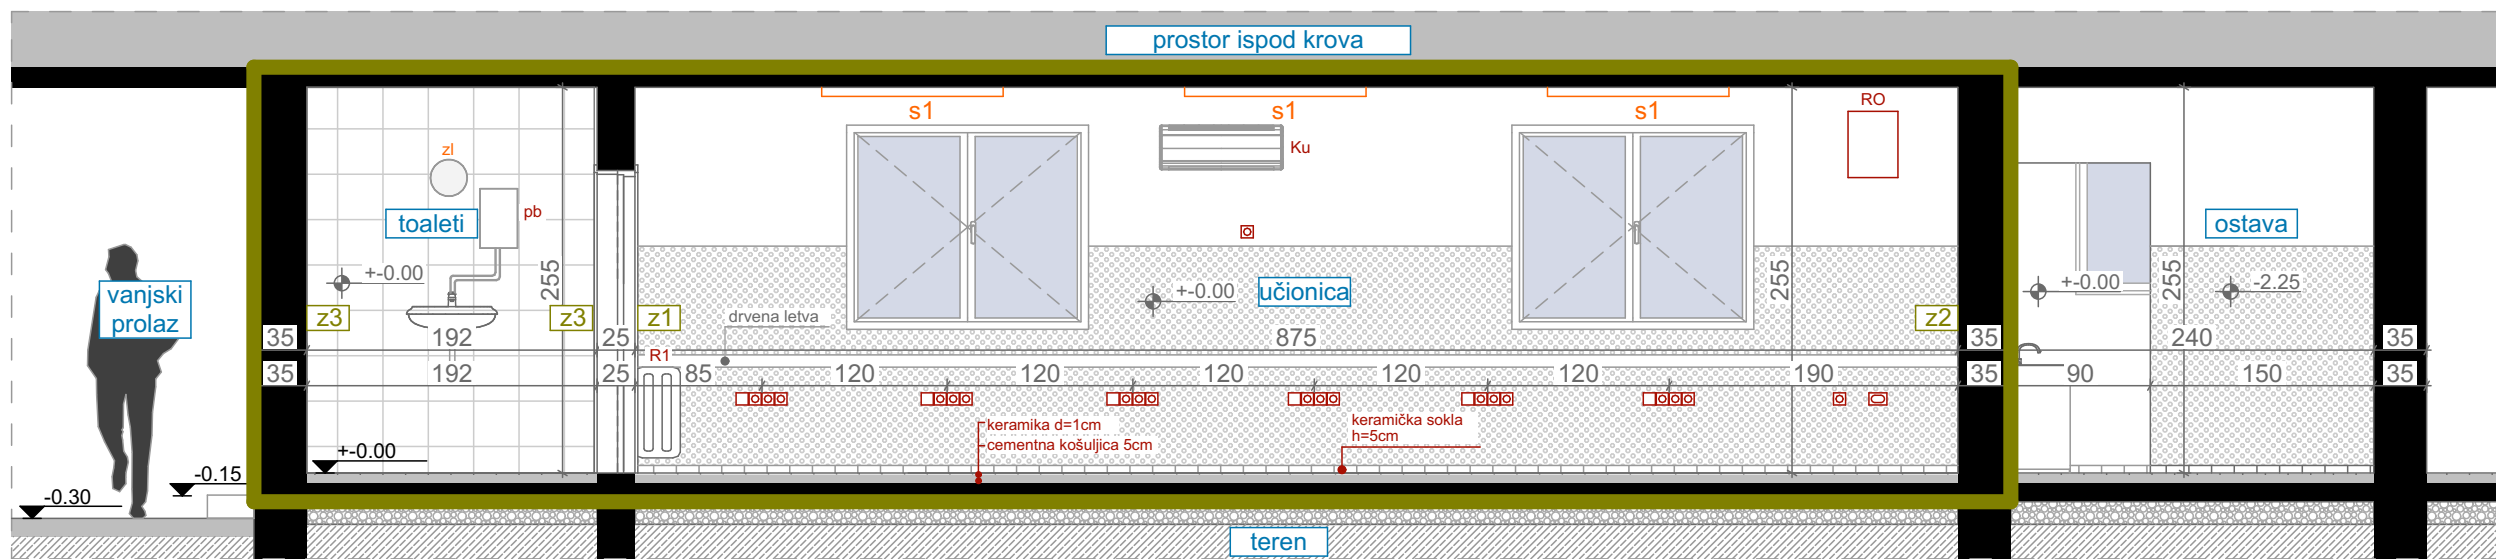

IZGLEDI/ POSTOJEĆE STANJE, R=1:50

LEGENDA - OZNAKE

- R1 Radijator dim. 110x60x30cm
R2 Radijator dim. 25x90x25cm
s1 Nagradna svjetiljka dim. 120x30cm
zl Zidna lampa Ø25cm
RO Razvodni Ormar
Ku Klima uređaj
pl Panik lampa
pb Protočni bojler
Dvofazna utičnica
Trofazna utičnica
Kutija za internet

Dio objekta na kom se vrše intervencije

- z1 postojeći zid (završna obrada - do h=1,50m - masna boja// od 1.50m do plafona - disperzija)
z2 postojeći zid (završna obrada - do h=0,75m - masna boja// od 0.75m do plafona - disperzija)
z3 postojeći zid (završna obrada - keramičke pločice)

FOTODOKUMENTACIJA



PROJEKTANT:  "URBI.PRO" d.o.o., Podgorica, ul. Radosava Burića bb, telefon 067/006-012, e-mail urbi.pro@t-com.me PDV: 30/31-14987-7, PIB: 03059847		INVESTITOR: Ministarstvo prosvjete Crne Gore	
Objekat: Stomatološke ambulante u osnovnim i srednjim školama - JU Građevinska škola "Inž. Marko Radević" Podgorica		Lokacija: Vasa Raičkovića 26, Podgorica	
Glavni inženjer: Dušan Džudović, d.i.a.		Vrsta tehničke dokumentacije: GLAVNI PROJEKAT	
Odgovorni inženjer: Dušan Džudović, d.i.a.		Dio tehničke dokumentacije: ARHITEKTURA	
Saradnici: Milena Lukić, MSc arh. Maja Marvučić, spec.sci.arch. Nikola Bulatović, MSc arh.		Prilog: - postojeće stanje	Broj priloga: A-03
Datum izrade i M.P. Februar, 2023.		Datum revizije i M.P.	
		RAZMJERA: R=1:50	
		Broj strane:	

OSNOVA/ PLAN INTERVENCIJA, R=1:50

LEGENDA - PROSTORIJE

br	naziv prostorije	obrada poda	obrada zida	obrada plafona	m²
1	učionica	keramika	do h=0.75/1.50m- masna boja// od 0.75/1.50m do plafona - disperzija	disperzija	49,45
2	toalet	keramika	keramika	disperzija	4,80


LEGENDA - OZNAKE

- novoplanirano
- uklanjanje postojećeg
- zamjena postojećeg novim uklanjanje
- postojećeg poda (keramika)
- postavljanje novog poda (pvc)
- zamjena postojeće keramika novom
- ugradnja nove bravarije
- zamjena postojeće bravarije novom
- demontaža,farbanje i ponovno montiranje postojećih radijatora
- demontaža starih i montaža novih sanitarnih elemenata (wc šolja)
- uklanjanje postojećih sanitarnih elemenata
- demontaža starih i montaža novih sanitarnih elemenata (umivaonik)
- dio objekta na kom se vrše intervencije

PROJEKTANT: URBI.PRO Društvo sa ograničenom odgovornošću Podgorica "URBI.PRO" d.o.o., Podgorica, ul.Radosava Burića bb, telefon 067/006-012, e-mail urbi.pro@t-com.me PDV: 30/31-14987-7, PIB: 03059847		INVESTITOR: Ministarstvo prosvjete Crne Gore	
Objekat: Stomatološke ambulante u osnovnim i srednjim školama - JU Građevinska škola "Inž. Marko Radević" Podgorica		Lokacija: Vasa Raičkovića 26, Podgorica	
Glavni inženjer: Dušan Džudović, d.i.a.		Vrsta tehničke dokumentacije: GLAVNI PROJEKAT	
Odgovorni inženjer: Dušan Džudović, d.i.a.		Dio tehničke dokumentacije: ARHITEKTURA	
Saradnici: Milena Lukić, MSc arh. Maja Marvužić, spec.sci.arch. Nikola Bulatović, MSC arh.		Prilog: Osnova prostorije namijenjene funkciji ambulante - plan intervencija	Broj priloga: B-01
Datum izrade i M.P. Februar, 2023.		Datum revizije i M.P.	
		RAZMJERA: R=1:50	
		Broj strane:	


IZGLED 1-1

Završna obrada - masna boja do visine h=150cm, disperzija od visine h=150cm do plafona

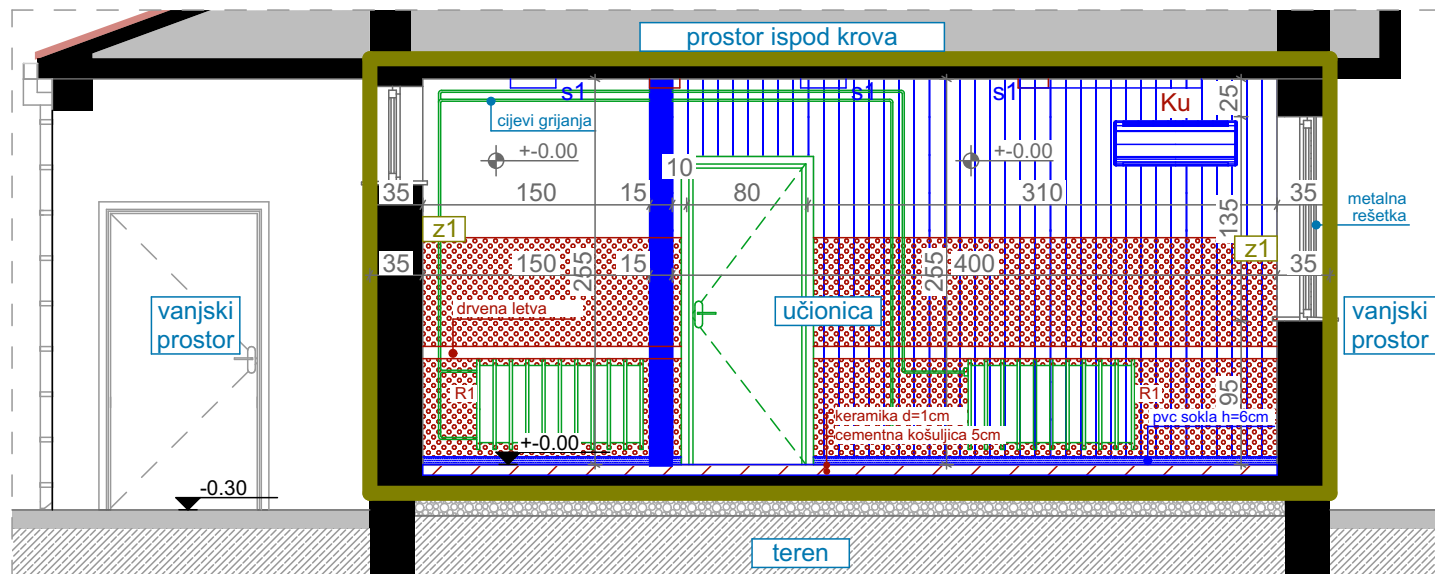


IZGLED 2-2

Završna obrada - masna boja do visine h=75cm, disperzija od visine h=75cm do plafona

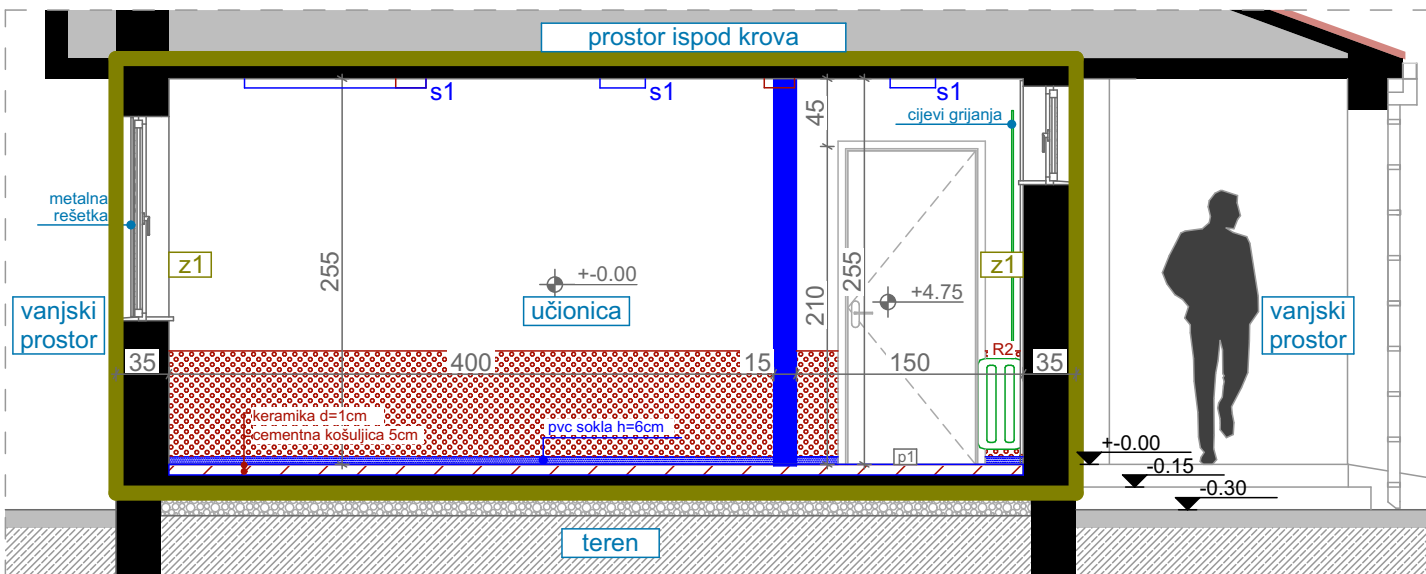


IZGLED 3-3

Završna obrada - masna boja do visine h=150cm, disperzija od visine h=150cm do plafona (učionica) // keramika (toaleti)

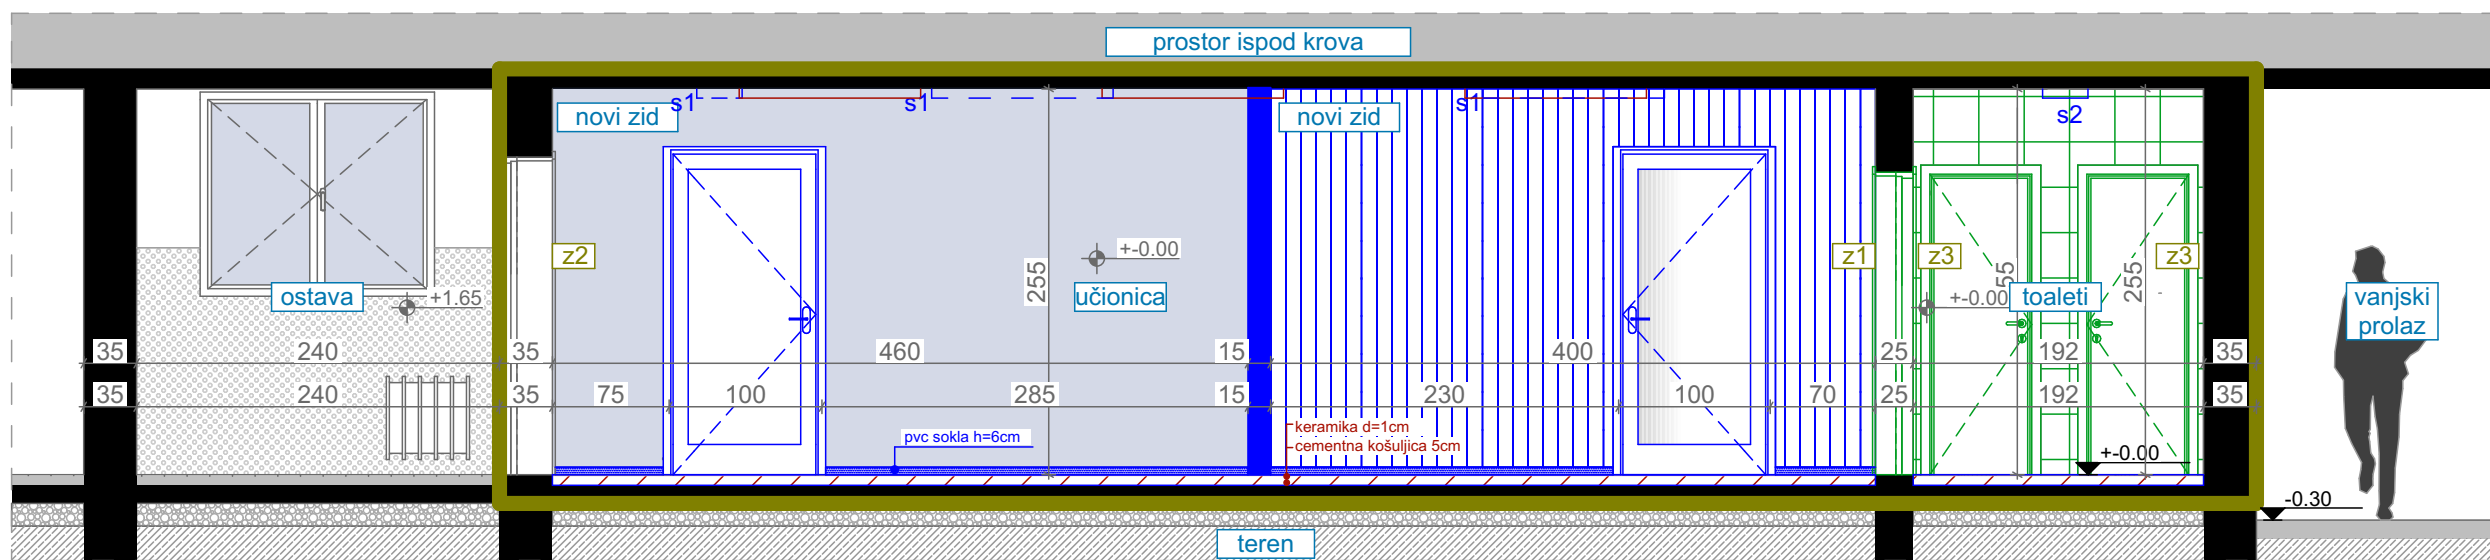

IZGLED 4-4

Završna obrada - masna boja do visine h=150cm, disperzija od visine h=150cm do plafona (učionica) // keramika (toaleti)

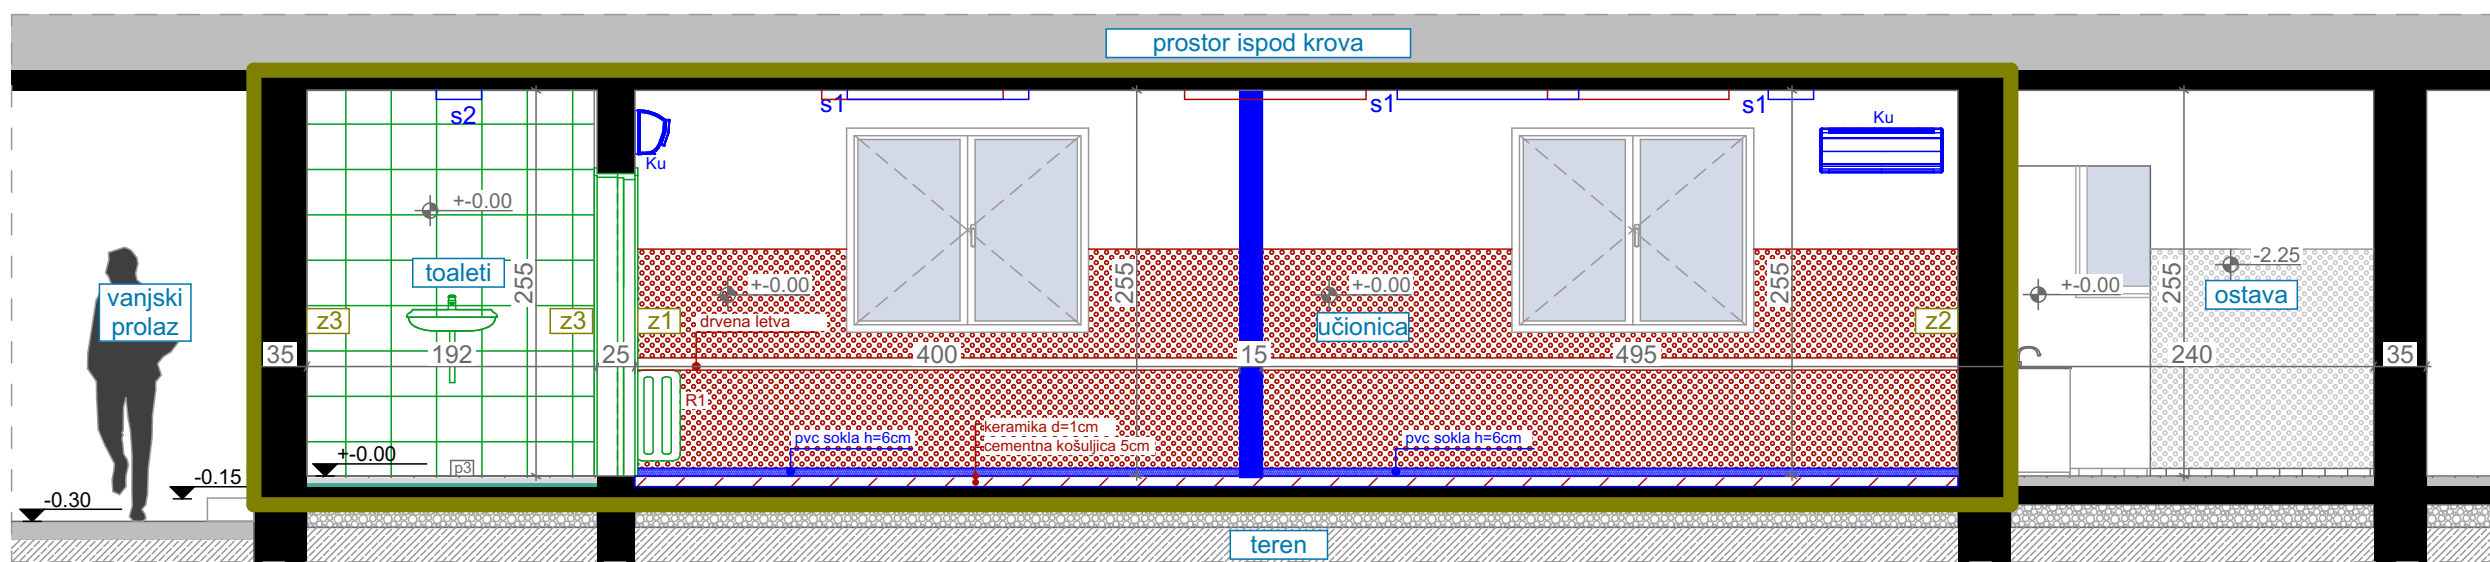

IZGLEDI/ PLAN INTERVENCIJA, R=1:50

LEGENDA - OZNAKE

R1 Radiator dim. 110x60x30cm

R2 Radiator dim. 25x90x25cm

s1/s2/ Nova nadgradna svjetiljka

Ku Novi klima uređaj

z1 postojeći zid (završna obrada - do h=1,50m- masna boja// od 1.50m do plafona - disperzija)

z2 postojeći zid (završna obrada - do h=0,75m- masna boja// od 0.75m do plafona - disperzija)

z3 postojeći zid (završna obrada - keramičke pločice)

Dio objekta na kom se vrše intervencije

LEGENDA - INTERVENCIJE

novoplanirano

uklanjanje postojećeg

zamjena postojećeg novim

zamjena postojećih slojeva poda novim

uklanjanje postojeće masne boje

novoplanirana pvc vodootporna tapeta

demontaža, farbanje i ponovno montiranje postojećih radijatora

PROJEKTANT:



"URBI.PRO" d.o.o., Podgorica,
ul. Radosava Burića bb, telefon 067/006-012,
e-mail urbi.pro@t-com.me
PDV: 30/31-14987-7, PIB: 03059847

INVESTITOR:

Ministarstvo prosvjete Crne Gore

Objekat:

Stomatološke ambulante u osnovnim i srednjim školama -
JU Građevinska škola "Inž. Marko Radević" Podgorica

Lokacija:

Vasa Raičkovića 26, Podgorica

Glavni inženjer:

Dušan Džudović, d.i.a.

Vrsta tehničke dokumentacije:

GLAVNI PROJEKAT

Odgovorni inženjer:

Dušan Džudović, d.i.a.

Dio tehničke dokumentacije:

ARHITEKTURA

Saradnici:

Milena Lukić, MSc arh.
Maja Marvučić, spec. sci. arch.
Nikola Bulatović, MSc arh.

Prilog:

Izgledi
- plan intervencija

Broj priloga:

B-02

Broj strane:

R=1:50

Datum izrade i M.P.
Februar, 2023.

Datum revizije i M.P.

C- PLANIRANO STANJE

OSNOVA/ PLANIRANO STANJE, R=1:50

LEGENDA - PROSTORIJE

br	naziv prostorije	obrada poda	obrada zida	obrada plafona	m²
1	hodnik/ čekaonica	pvc	disperzija	disperzija	13,13
2	učionica	pvc	disperzija	disperzija	18,40
3	ordinacija	pvc	disperzija/ pvc vodootporna tapeta	disperzija	16
4	toalet osoblja/ prostorija za kompresor	keramika	keramika	disperzija	4,80

LEGENDA - OZNAKE

O1 oznaka šeme namještaja	gz1 novi gipsani zid
R1 radiator	1. disperzija
Ku klima uređaj	2. glet masa
završna obrada poda - pvc	3. gips kartonske ploča 2x1,25cm
završna obrada poda - keramika	4. podkonstrukcija sa termoizolacijom d=10cm
z1 postojeći zid - završna obrada disperzija	5. gips kartonske ploča 2x1,25cm
z2 postojeći zid - završna obrada pvc vodootporna tapeta	6. glet masa
z3 postojeći zid - završna obrada keramika	7. disperzija
Dio objekta na kom se vrše intervencije	gz2 novi gipsani zid
	1. pvc vodootporna tapeta (prema ordinaciji)
	2. glet masa
	3. gips kartonske ploča 2x1,25cm
	4. podkonstrukcija sa termoizolacijom d=10cm
	5. gips kartonske ploča 2x1,25cm
	6. glet masa
	7. disperzija (prema hodniku)

p1 novi pod

1. pvc podna obloga 1 d=0.4cm
2. cementna košuljica d=4cm
3. pvc folija
4. termoizolacija d=2cm
5. hidroizolacija
6. postojeća betonska ploča

p2 novi pod

1. pvc podna obloga 2 d=0.4cm
2. cementna košuljica d=4cm
3. pvc folija
4. termoizolacija d=2cm
5. hidroizolacija
6. postojeća betonska ploča

p3 novi pod

1. keramika na ljepilu d=1cm
2. cementna košuljica d=4cm
3. pvc folija
4. termoizolacija d=2cm
5. hidroizolacija
6. postojeća betonska ploča

PROJEKTANT:



"URBI.PRO" d.o.o., Podgorica,
ul.Radosava Burića bb, telefon 067/006-012,
e-mail urbi.pro@t-com.me
PDV: 30/31-14987-7, PIB: 03059847

INVESTITOR:

Ministarstvo prosvjete Crne Gore

Objekat:

Stomatološke ambulante u osnovnim i srednjim školama -
JU Građevinska škola "Inž. Marko Radević" Podgorica

Lokacija:

Vasa Raičkovića 26, Podgorica

Glavni inženjer:

Dušan Džudović, d.i.a.

Vrsta tehničke dokumentacije:

GLAVNI PROJEKAT

Odgovorni inženjer:

Dušan Džudović, d.i.a.

Dio tehničke dokumentacije:

ARHITEKTURA

RAZMJERA:

R=1:50

Saradnici:

Milena Lukić, MSc arh.
Maja Marvučić, spec.sci.arch.
Nikola Bulatović, MSC arh.

Prilog:

Osnova prostorije namijenjene
funkciji ambulante
- planirano stanje


Broj priloga:

C-01

Broj strane:

Datum izrade i M.P.
Februar, 2023.

Datum revizije i M.P.

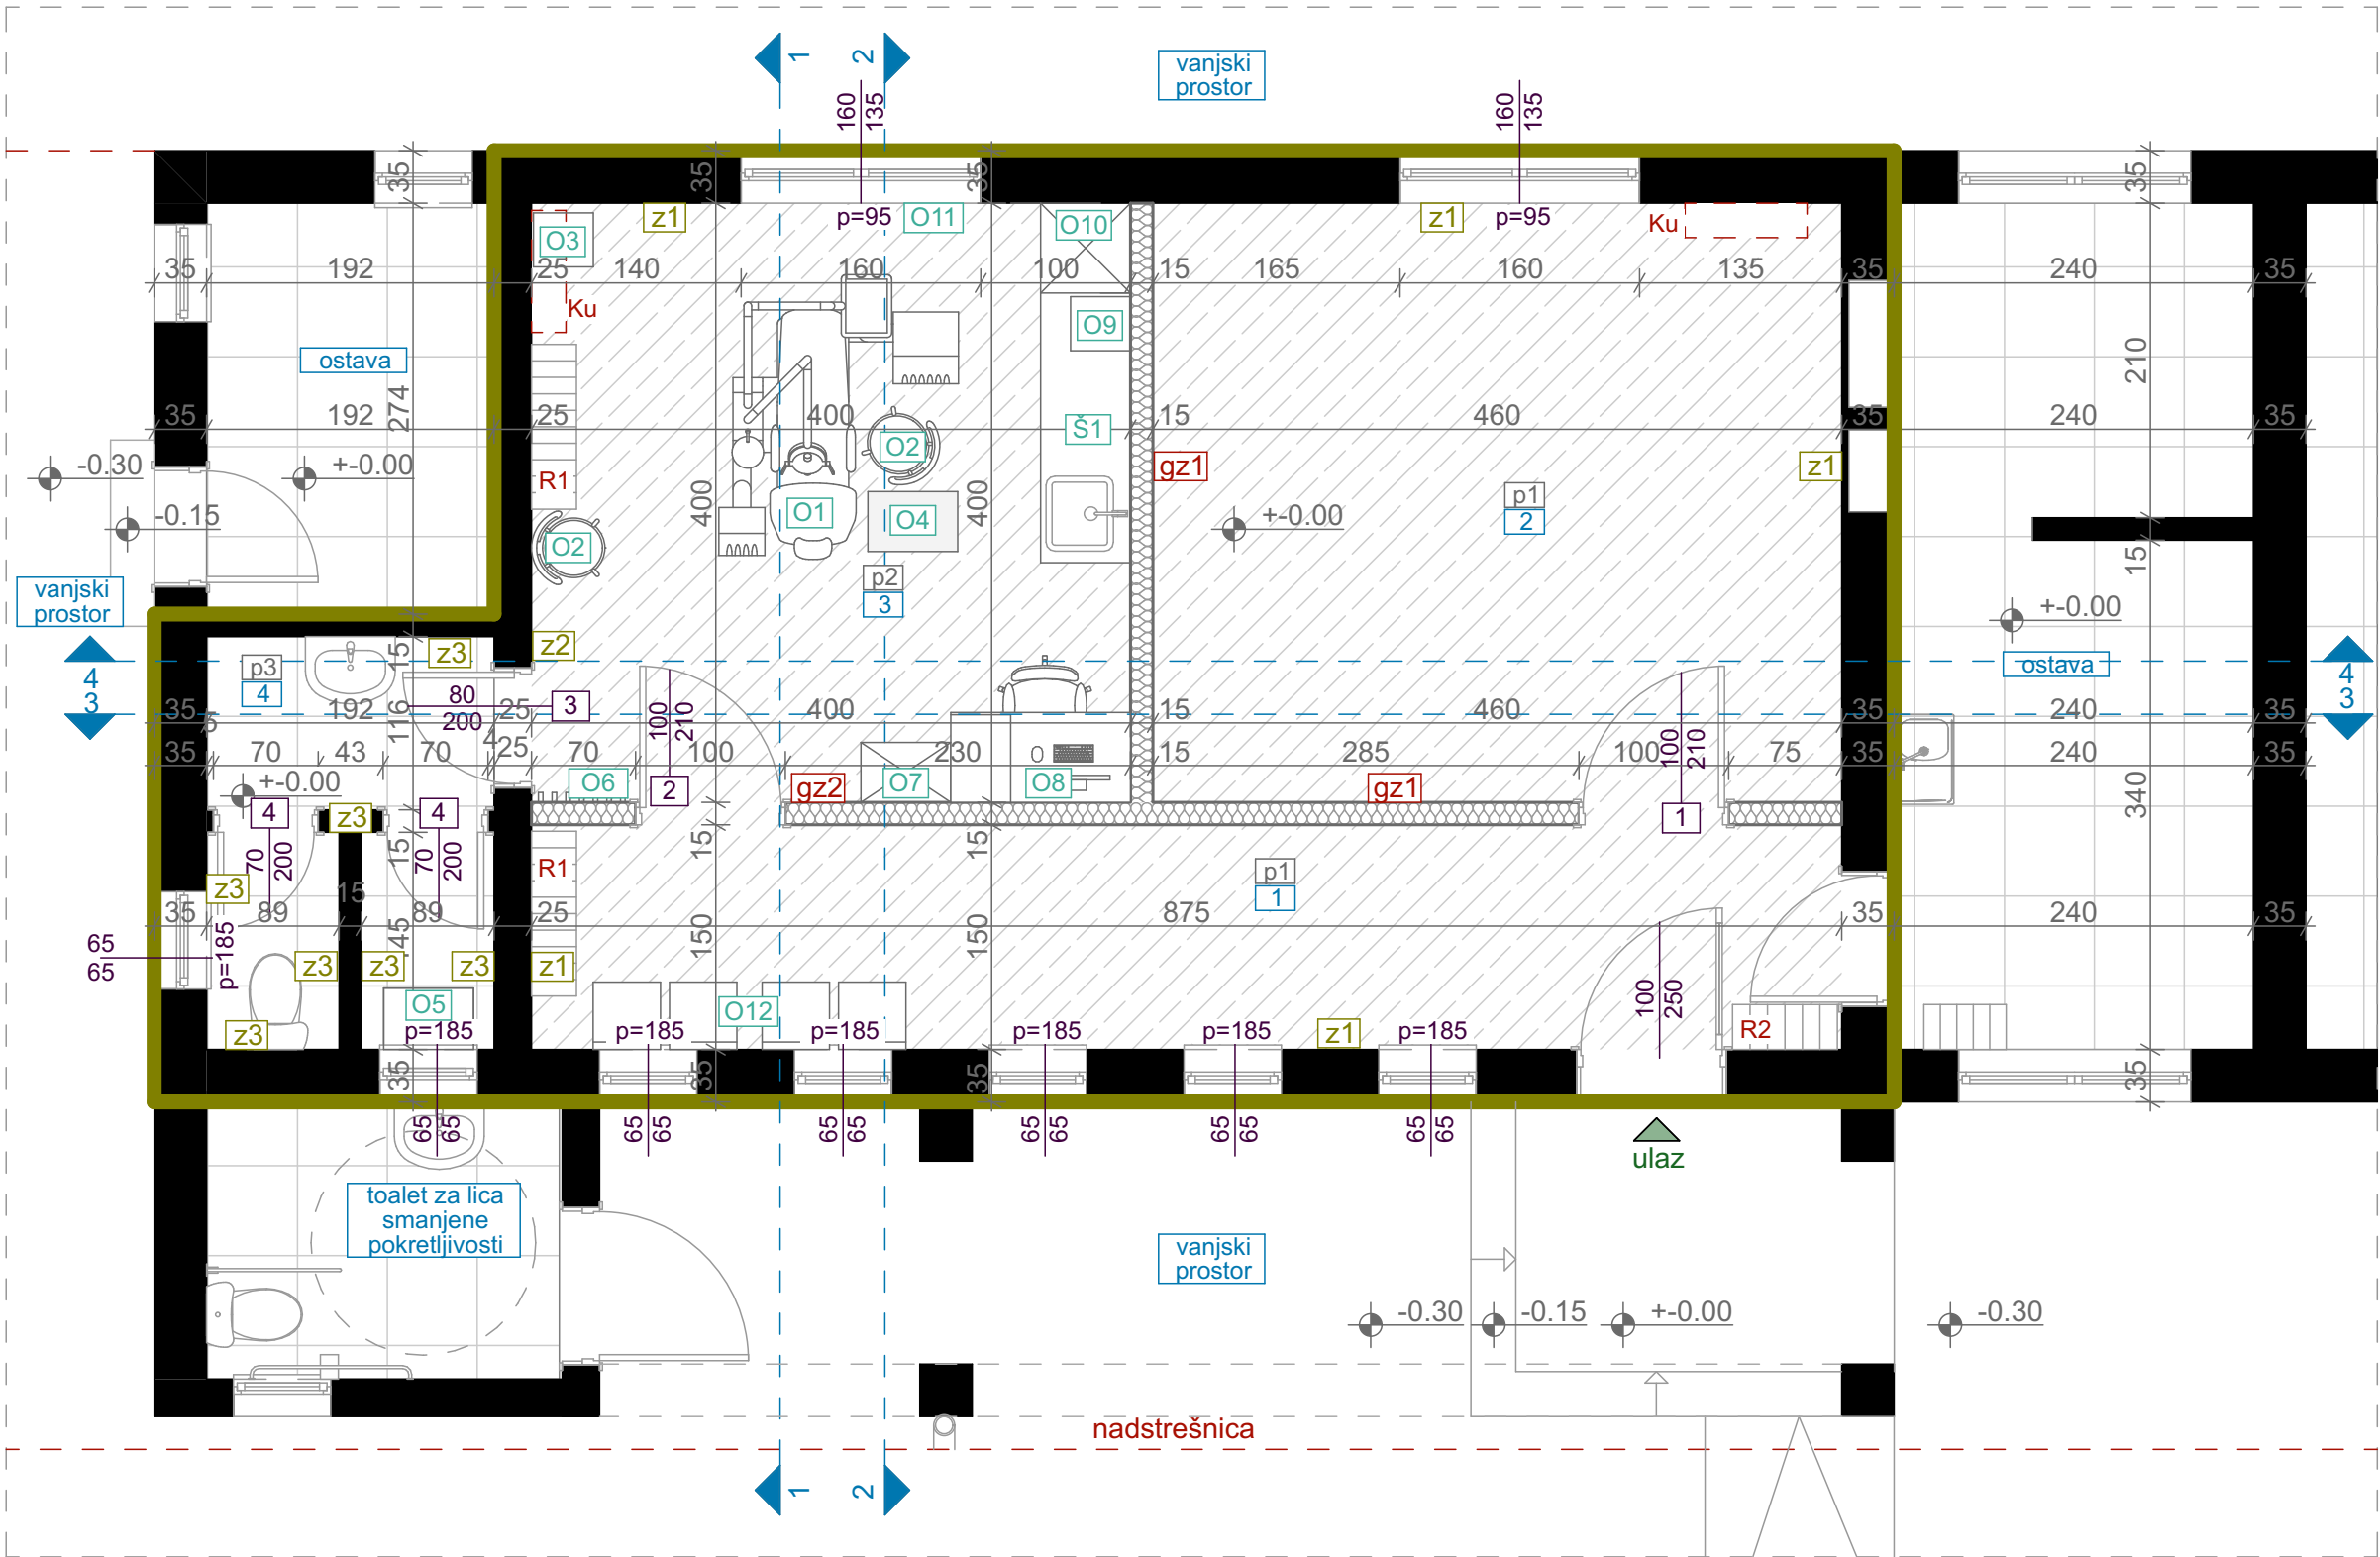

OSNOVA PLAFONA/ PLANIRANO STANJE,
R=1:50

LEGENDA - PROSTORIJE

br	naziv prostorije	obrada poda	obrada zida	obrada plafona	m²
1	hodnik/ čekaonica	pvc	disperzija	disperzija	13,13
2	učionica	pvc	disperzija	disperzija	18,40
3	ordinacija	pvc	disperzija/ pvc vodootporna tapeta	disperzija	16
4	toalet osoblja	keramika	keramika	disperzija	4,80

LEGENDA - OZNAKE

- s1 nadgradnja svjetiljka
- s2 nadgradnja svjetiljka
- H prostorija 1, 2, 3 i 4 = 255cm
- +2.55 visinska kota
- Dio objekta na kom se vrše intervencije

PROJEKTANT:



"URBI.PRO" d.o.o., Podgorica,
ul.Radosava Burića bb, telefon 067/006-012,
e-mail urbi.pro@t-com.me
PDV: 30/31-14987-7, PIB: 03059847

INVESTITOR:

Ministarstvo prosvjete Crne Gore

Objekat:

Stomatološke ambulante u osnovnim i srednjim školama -
JU Građevinska škola "Inž. Marko Radević" Podgorica

Lokacija:

Vasa Raičkovića 26, Podgorica

Glavni inženjer:

Dušan Džudović, d.i.a.

Vrsta tehničke dokumentacije:

GLAVNI PROJEKAT

Odgovorni inženjer:

Dušan Džudović, d.i.a.

Dio tehničke dokumentacije:

ARHITEKTURA

RAZMJERA:

R=1:50

Saradnici:

Milena Lukić, MSc arh.
Maja Marvužić, spec.sci.arch.
Nikola Bulatović, MSc arh.

Prilog:

Osnova plafona prostorije namijenjene
funkciji ambulante
- planirano stanje


Broj priloga:

C-02


Broj strane:

Datum izrade i M.P.
Februar, 2023.


Datum revizije i M.P.

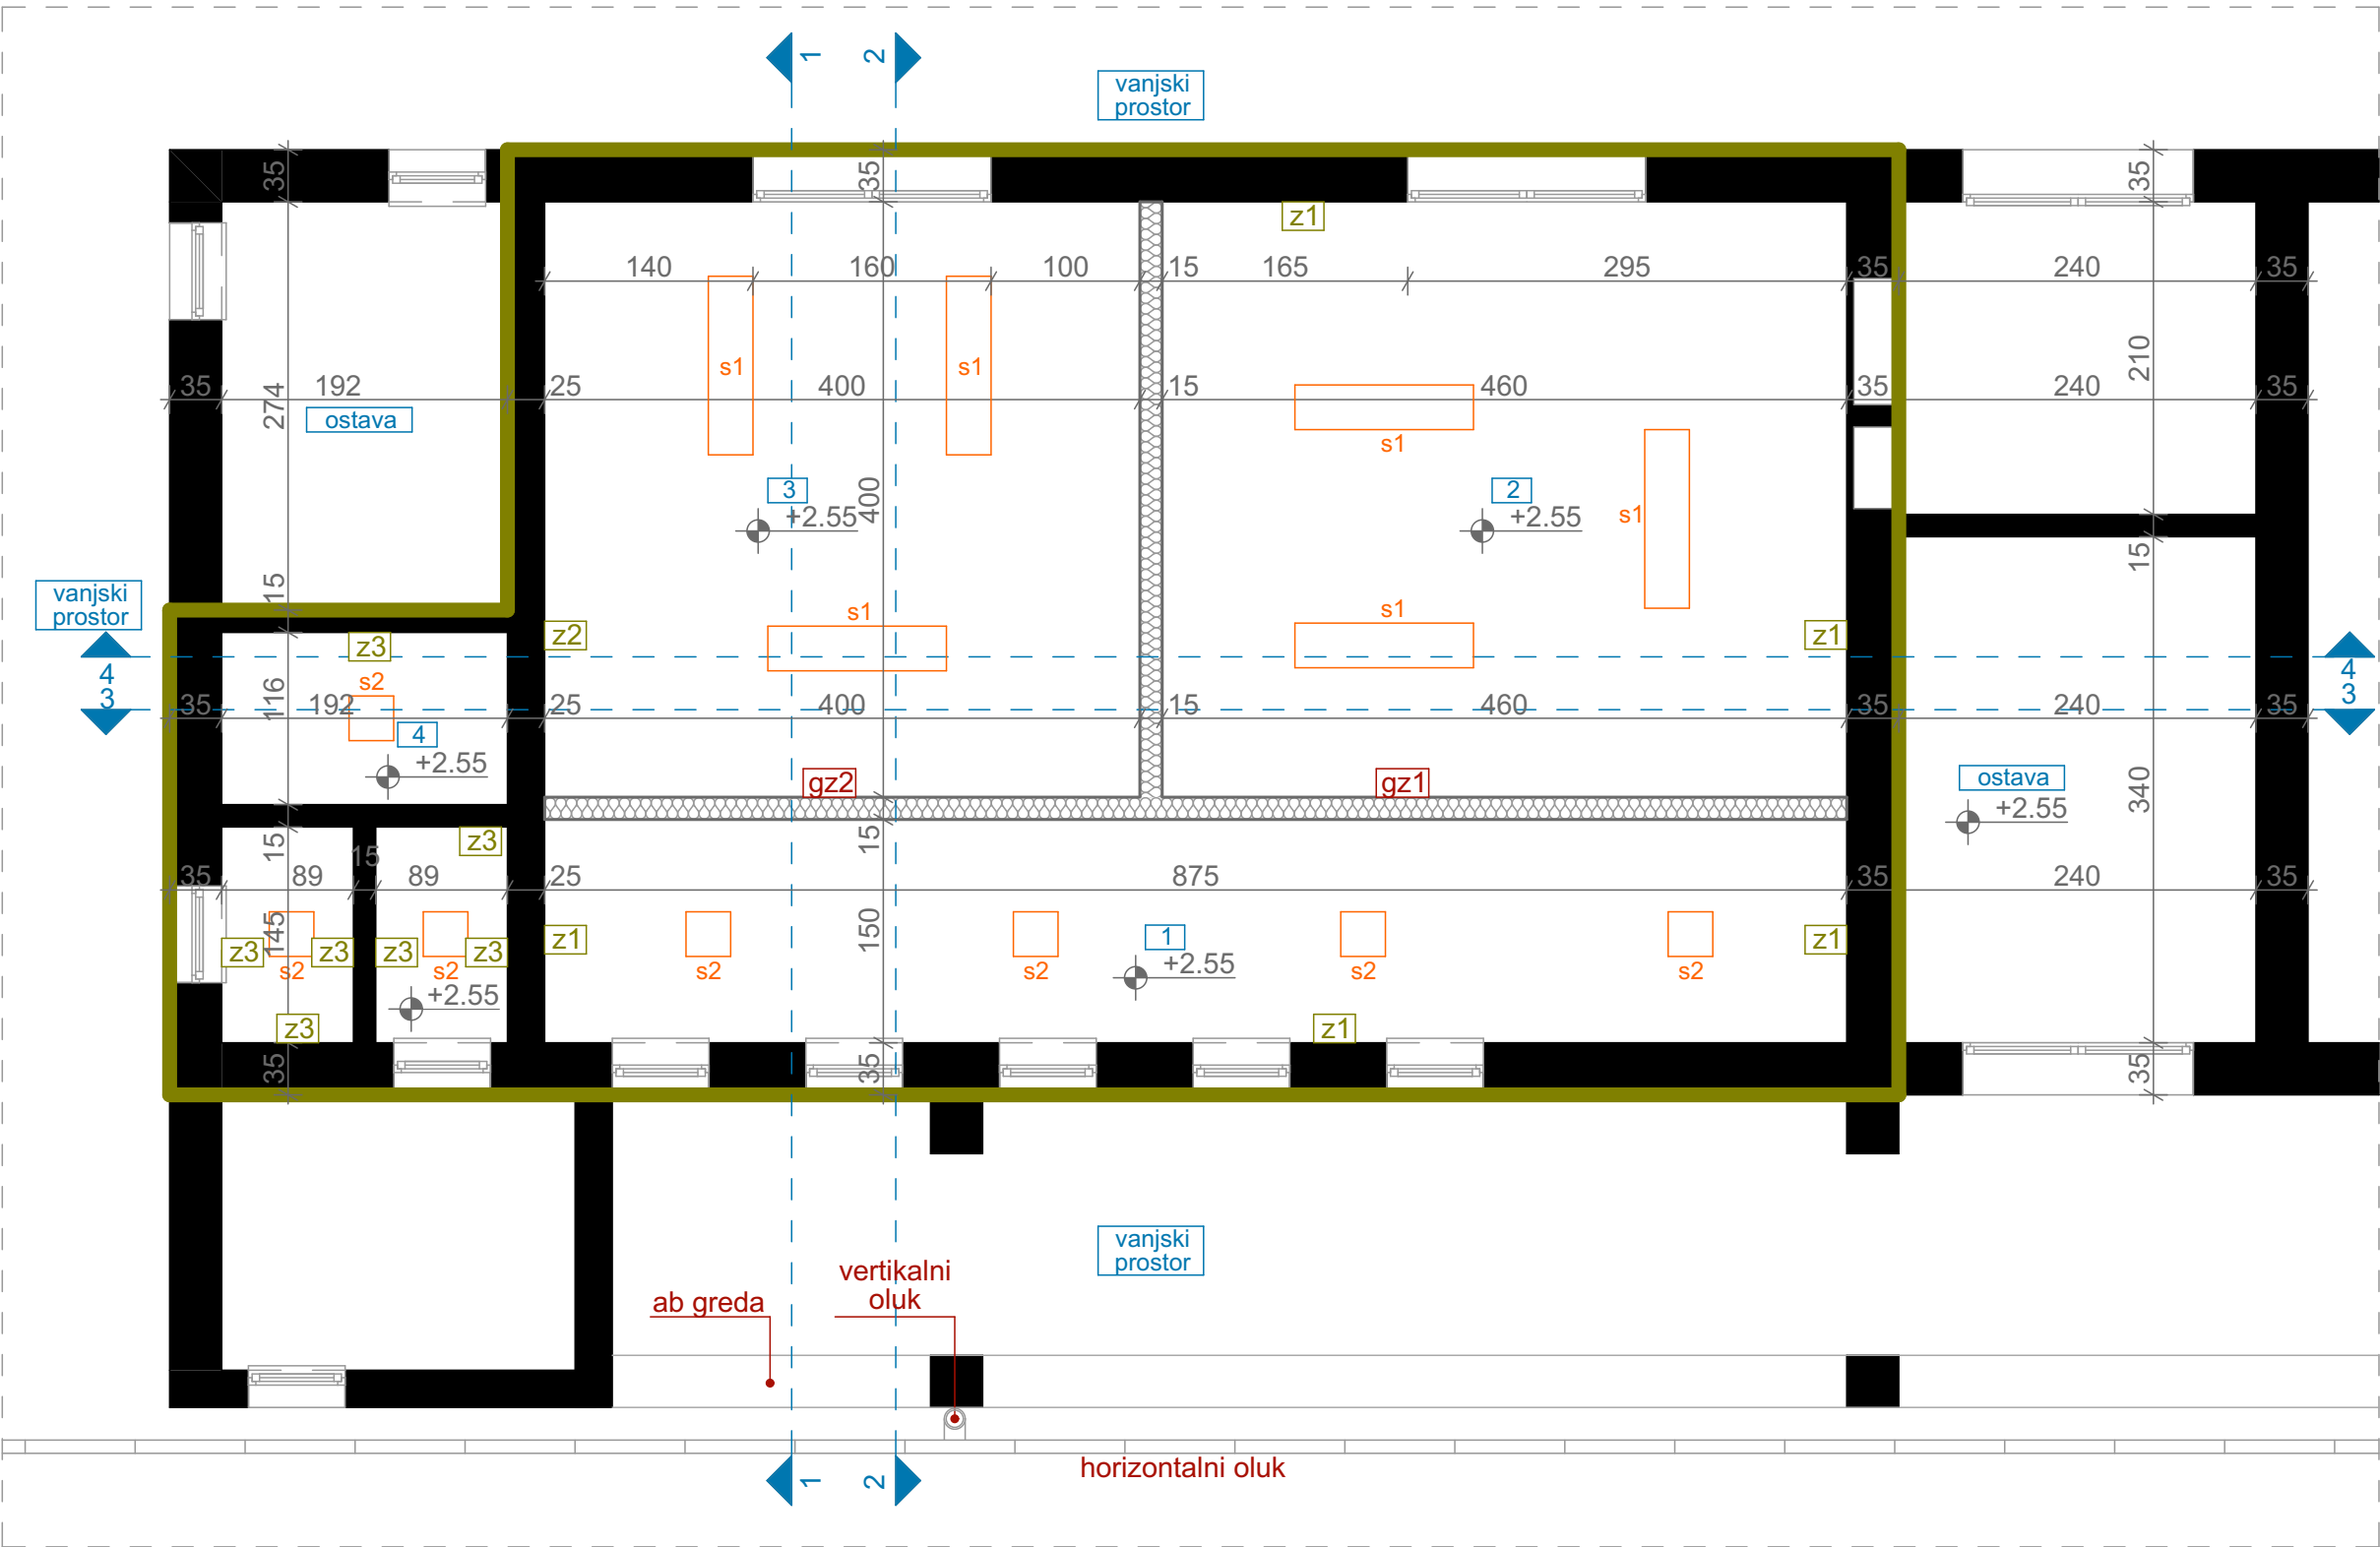


IZGLED 1-1

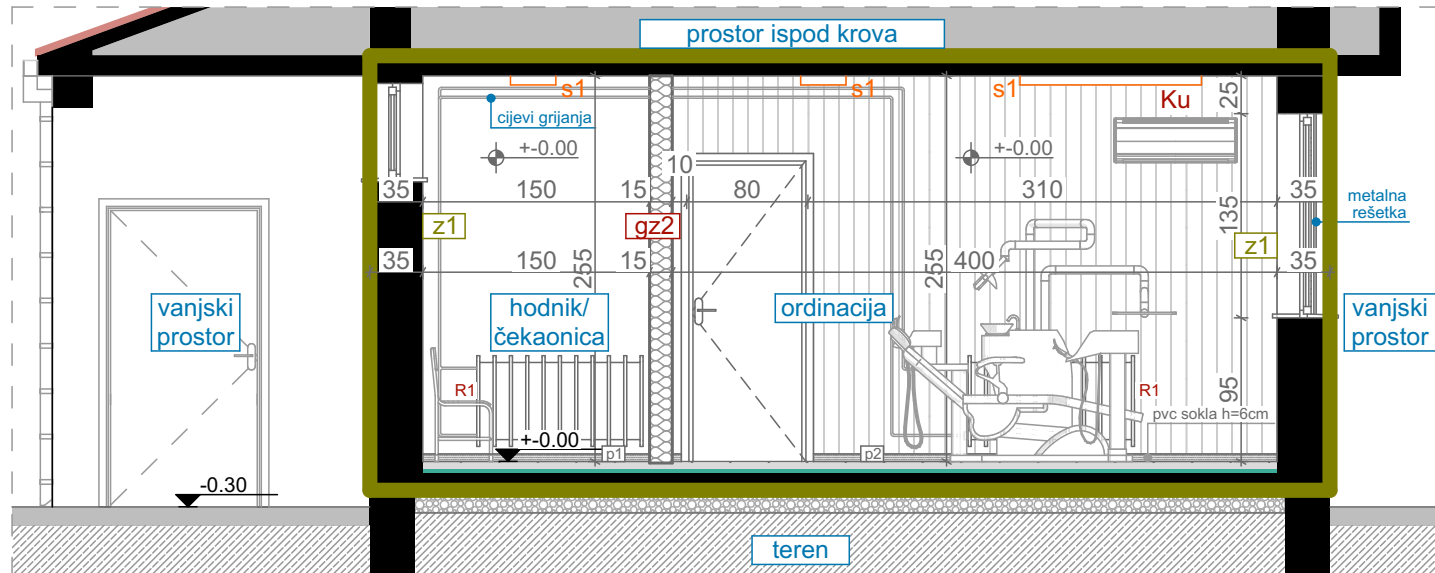


IZGLED 2-2

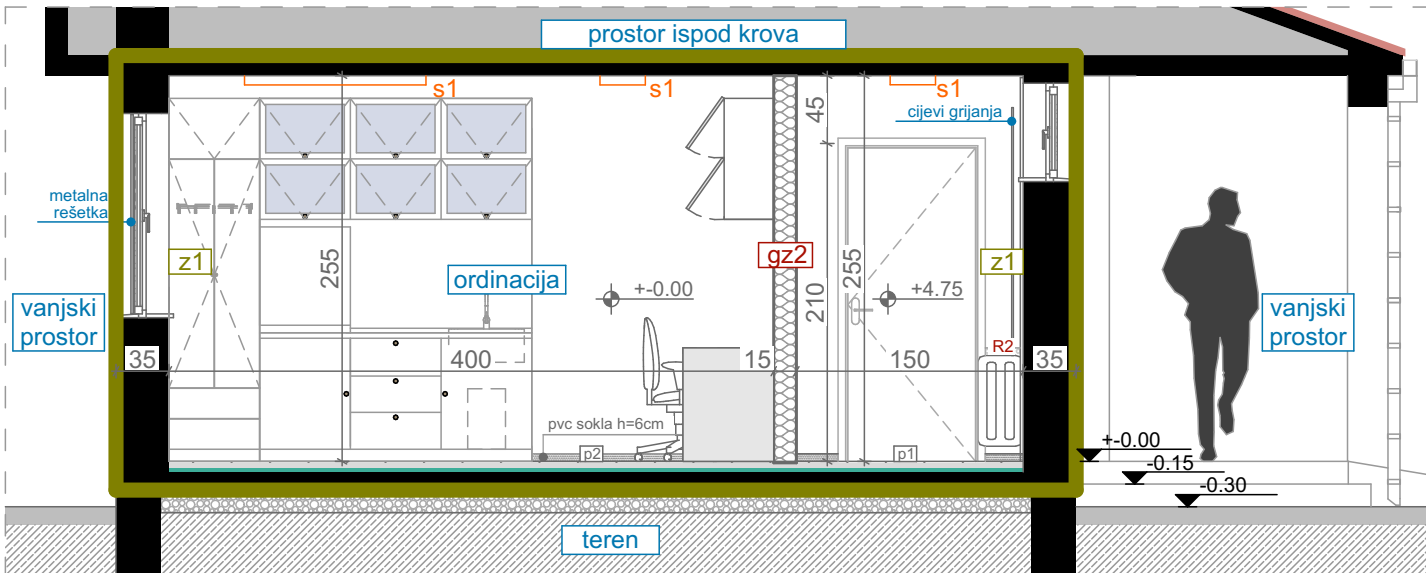

IZGLED 3-3

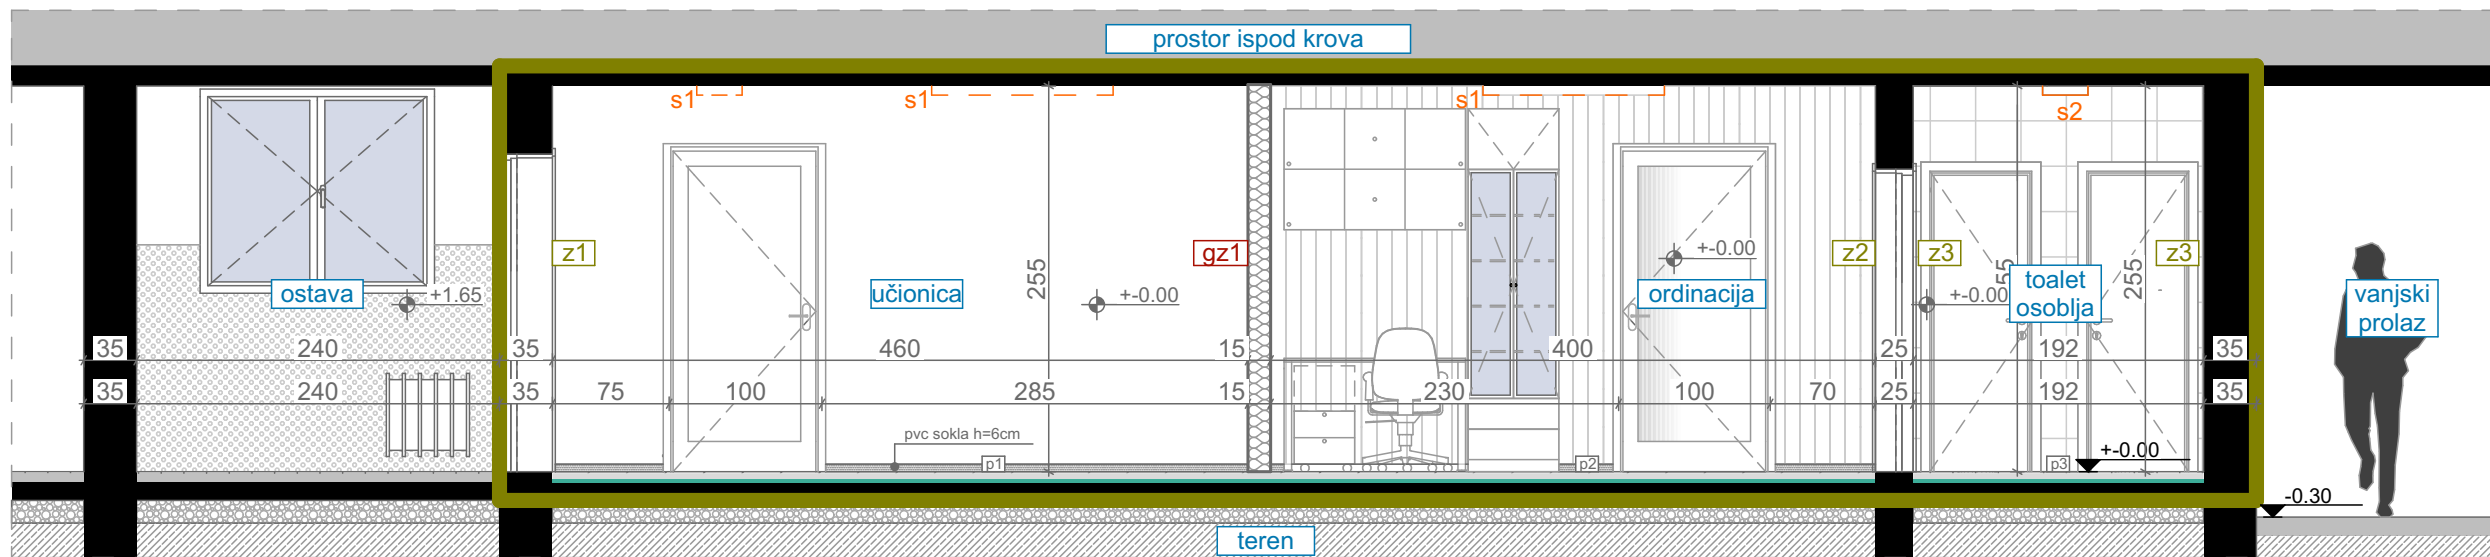

IZGLED 4-4

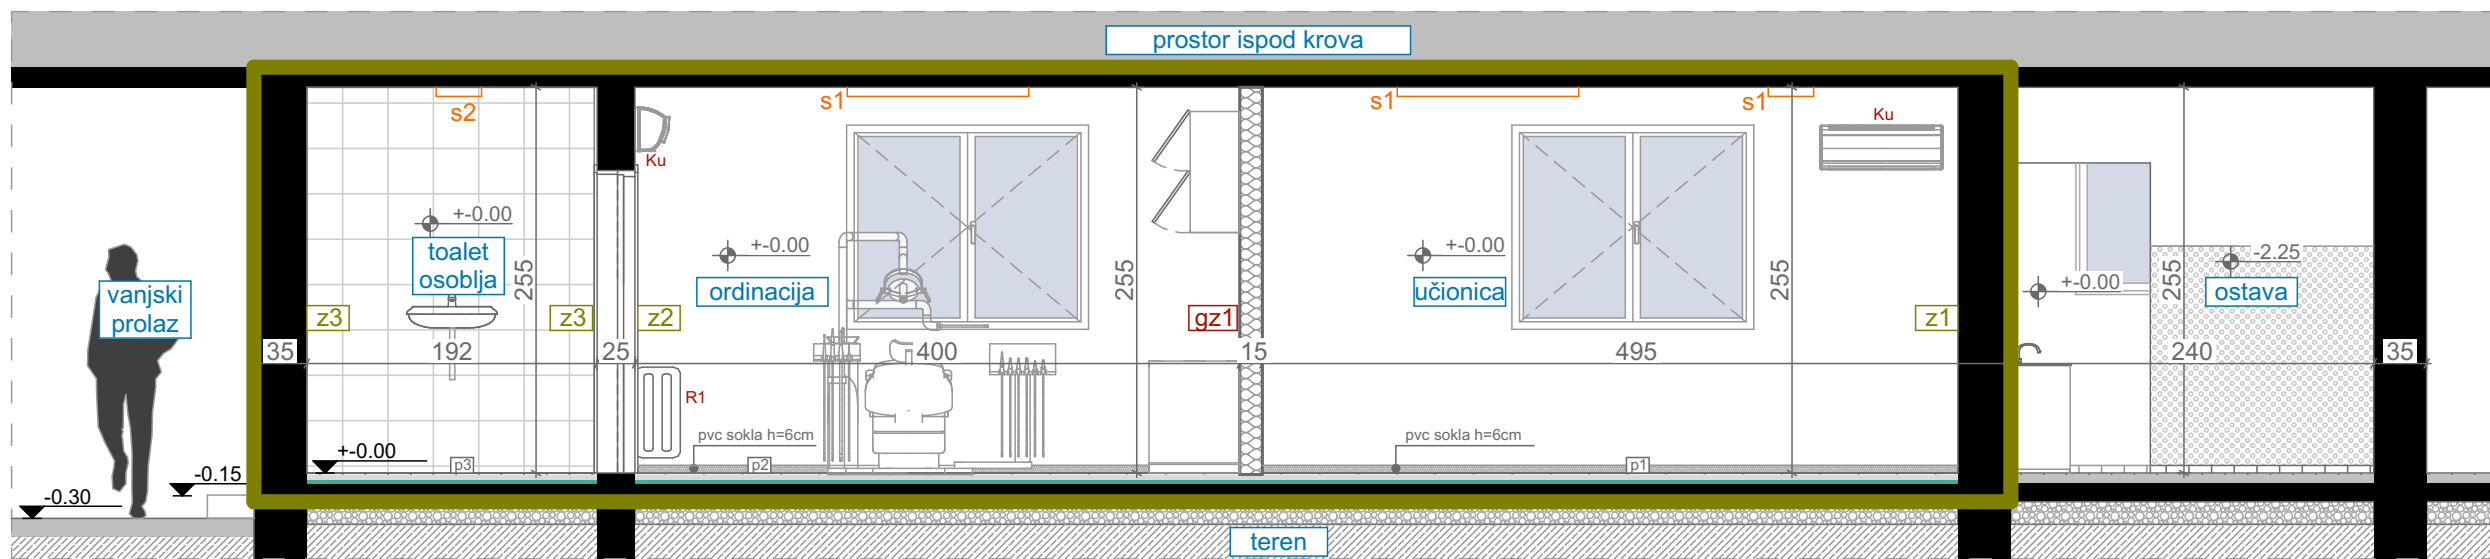

IZGLEDI/ PLANIRANO STANJE, R=1:50

LEGENDA - OZNAKE

- pvc vodootporna tapeta
□ zidna keramika
□ disperzija
s1 nadgradnja svjetiljka dim. 120x30x6cm (dxšxv)
s2 nadgradnja svjetiljka dim. 30x30x6cm (dxšxv)
R1 radiator
Ku klima uređaj
z1 postojeći zid - završna obrada disperzija
z2 postojeći zid - završna obrada pvc vodootporna tapeta
z3 postojeći zid - završna obrada keramika

gz1 novi gipsani zid

1. disperzija
2. glet masa
3. gips kartonske ploča 2x1,25cm
4. podkonstrukcija sa termoizolacijom d=10cm
5. gips kartonske ploča 2x1,25cm
6. glet masa
7. disperzija

gz2 novi gipsani zid

1. pvc vodootporna tapeta (prema ordinaciji)
2. glet masa
3. gips kartonske ploča 2x1,25cm
4. podkonstrukcija sa termoizolacijom d=10cm
5. gips kartonske ploča 2x1,25cm
6. glet masa
7. disperzija (prema hodniku)

p1 novi pod

1. pvc podna obloga 1 d=0.4cm
2. cementna košuljica d=4cm
3. pvc folija
4. termoizolacija d=2cm
5. hidroizolacija
6. postojeća betonska ploča

p2 novi pod

1. pvc podna obloga 2 d=0.4cm
2. cementna košuljica d=4cm
3. pvc folija
4. termoizolacija d=2cm
5. hidroizolacija
6. postojeća betonska ploča

p3 novi pod

1. keramika na ljepilu d=1cm
2. cementna košuljica d=4cm
3. pvc folija
4. termoizolacija d=2cm
5. hidroizolacija
6. postojeća betonska ploča

Dio objekta na kom se vrše intervencije

PROJEKTANT:



"URBI.PRO" d.o.o., Podgorica,
ul. Radosava Burića bb, telefon 067/006-012,
e-mail urbi.pro@t-com.me
PDV: 30/31-14987-7, PIB: 03059847

INVESTITOR:

Ministarstvo prosvjete Crne Gore

Objekat:

Stomatološke ambulate u osnovnim i srednjim školama -
JU Građevinska škola "Inž. Marko Radević" Podgorica

Glavni inženjer:

Dušan Džudović, d.i.a.

Odgovorni inženjer:

Dušan Džudović, d.i.a.

Saradnici:
Milena Lukić, MSc arh.
Maja Maružić, spec.sci.arch.
Nikola Bulatović, MSc arh.

Datum izrade i M.P.
Februar, 2023.

Lokacija:

Vasa Raičkovića 26, Podgorica

Vrsta tehničke dokumentacije:

GLAVNI PROJEKAT

Dio tehničke dokumentacije:

ARHITEKTURA

Prilog:

Izgledi
- planirano stanje


Broj priloga:

C-03

Broj strane:

Datum revizije i M.P.

Naziv:	Šema unutrašnjih otvora	Oznaka pozicije:	1		
Konstrukcija:	Aluminijumska bravarija bez termoprekida	Smjer otvaranja:	lijevo	desno	ventus
Boja / završna obrada:	RAL-u 7016 mat			1 kom	
Ispuna:	Aluminijumski panel d=20mm	Ukupno:	1 kom		
Mjere /cm/:	100x210cm				

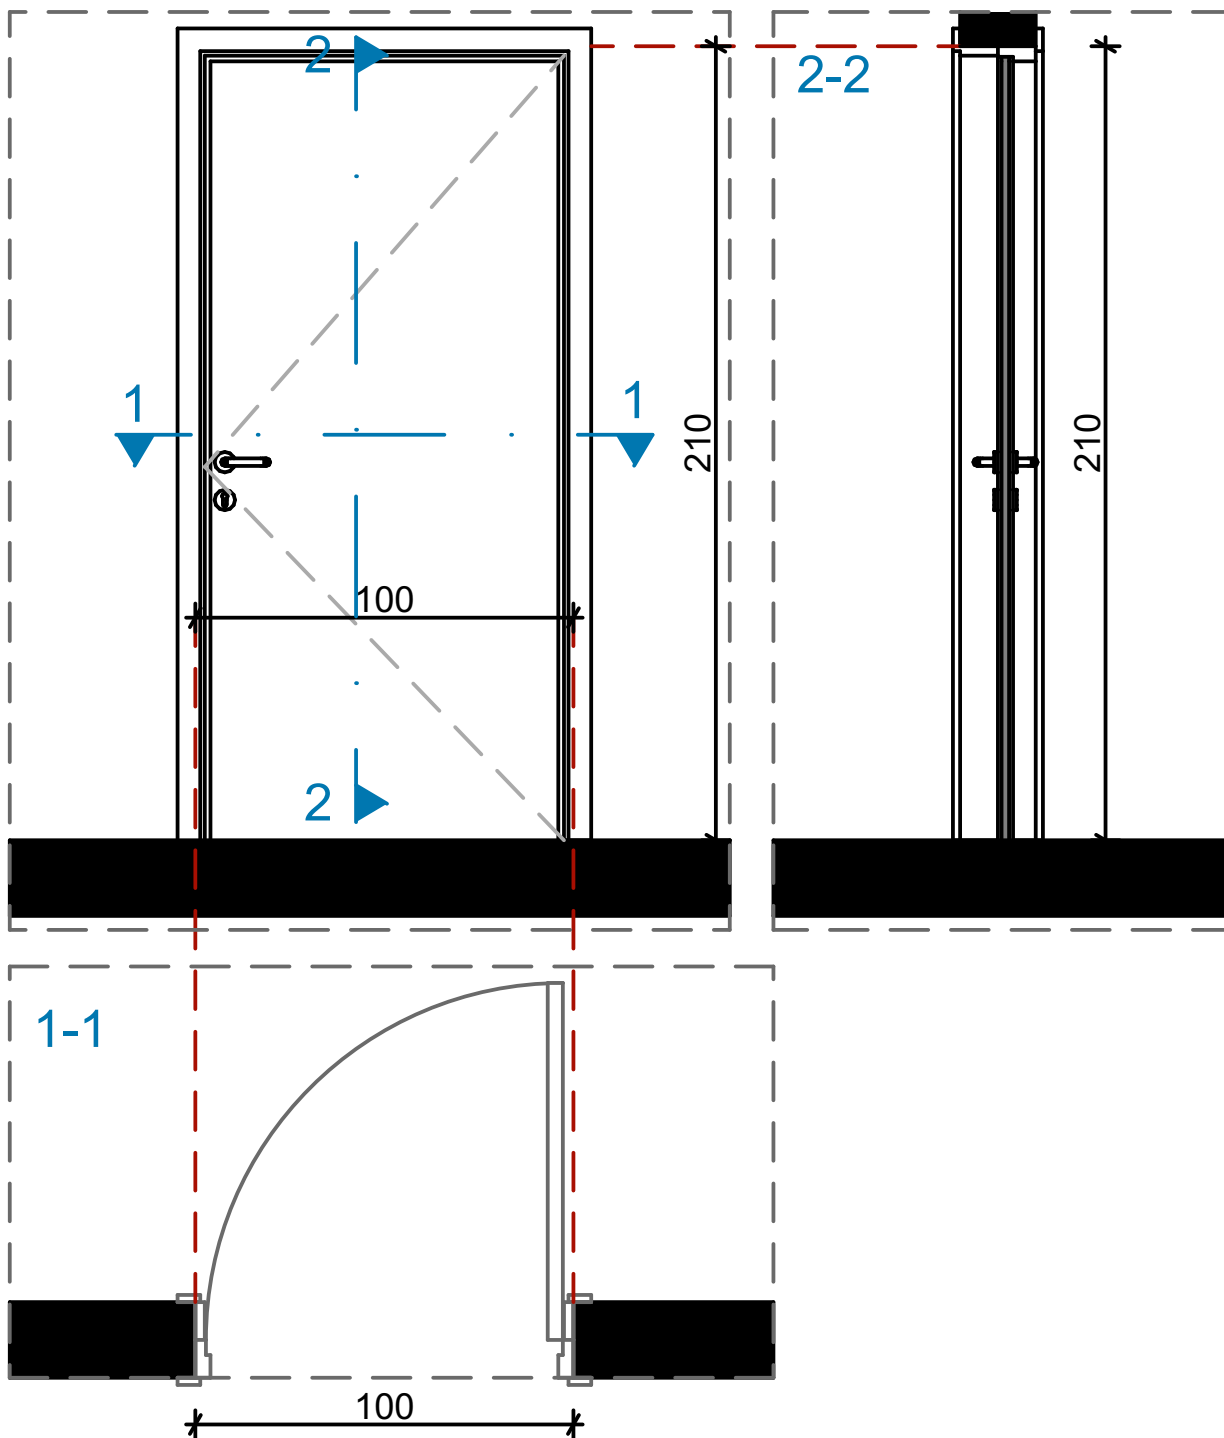


Opis:

- ° Jednokrnlina vrata dim. 100x210cm
- ° Vrata su od aluminijumske bravarije bez termoprekida, ispune od aluminijumskog panela d=20mm
- ° Ugao otvaranja vrata je 90°
- ° Boja aluminijumskih profila i ispune je RAL 7016 mat.
- ° Vrata snabdjeti svim potrebnim okovom, bravom sa tri ključa


Napomena: Šeme su crtane gledano sa unutrašnje strane. Mjere su u centimetrima. Mjere provjeriti na licu mjesta.	LIST BR. C.04.01.	NAZIV: Šeme unutrašnjih otvora
	DATUM: Februar, 2023.	PROJEKAT: Stomatološke ambulante u osnovnim i srednjim školama - JU Građevinska škola "Inž. Marko Radević" Podgorica
	RAZMJERA: R=1:20	LOKACIJA: Vasa Raičkovića 26, Podgorica

Naziv:	Šema unutrašnjih otvora	Oznaka pozicije:	2		
Konstrukcija:	Aluminijumski bravarija bez termoprekida	Smjer otvaranja:	lijevo	desno	ventus
Boja / završna obrada:	RAL-u 7016 mat		1 kom		
Ispuna:	Pjeskareno pamplex sigurnosno staklo (4.4.1mm)	Ukupno:	1 kom		
Mjere /cm/:	100x210cm				

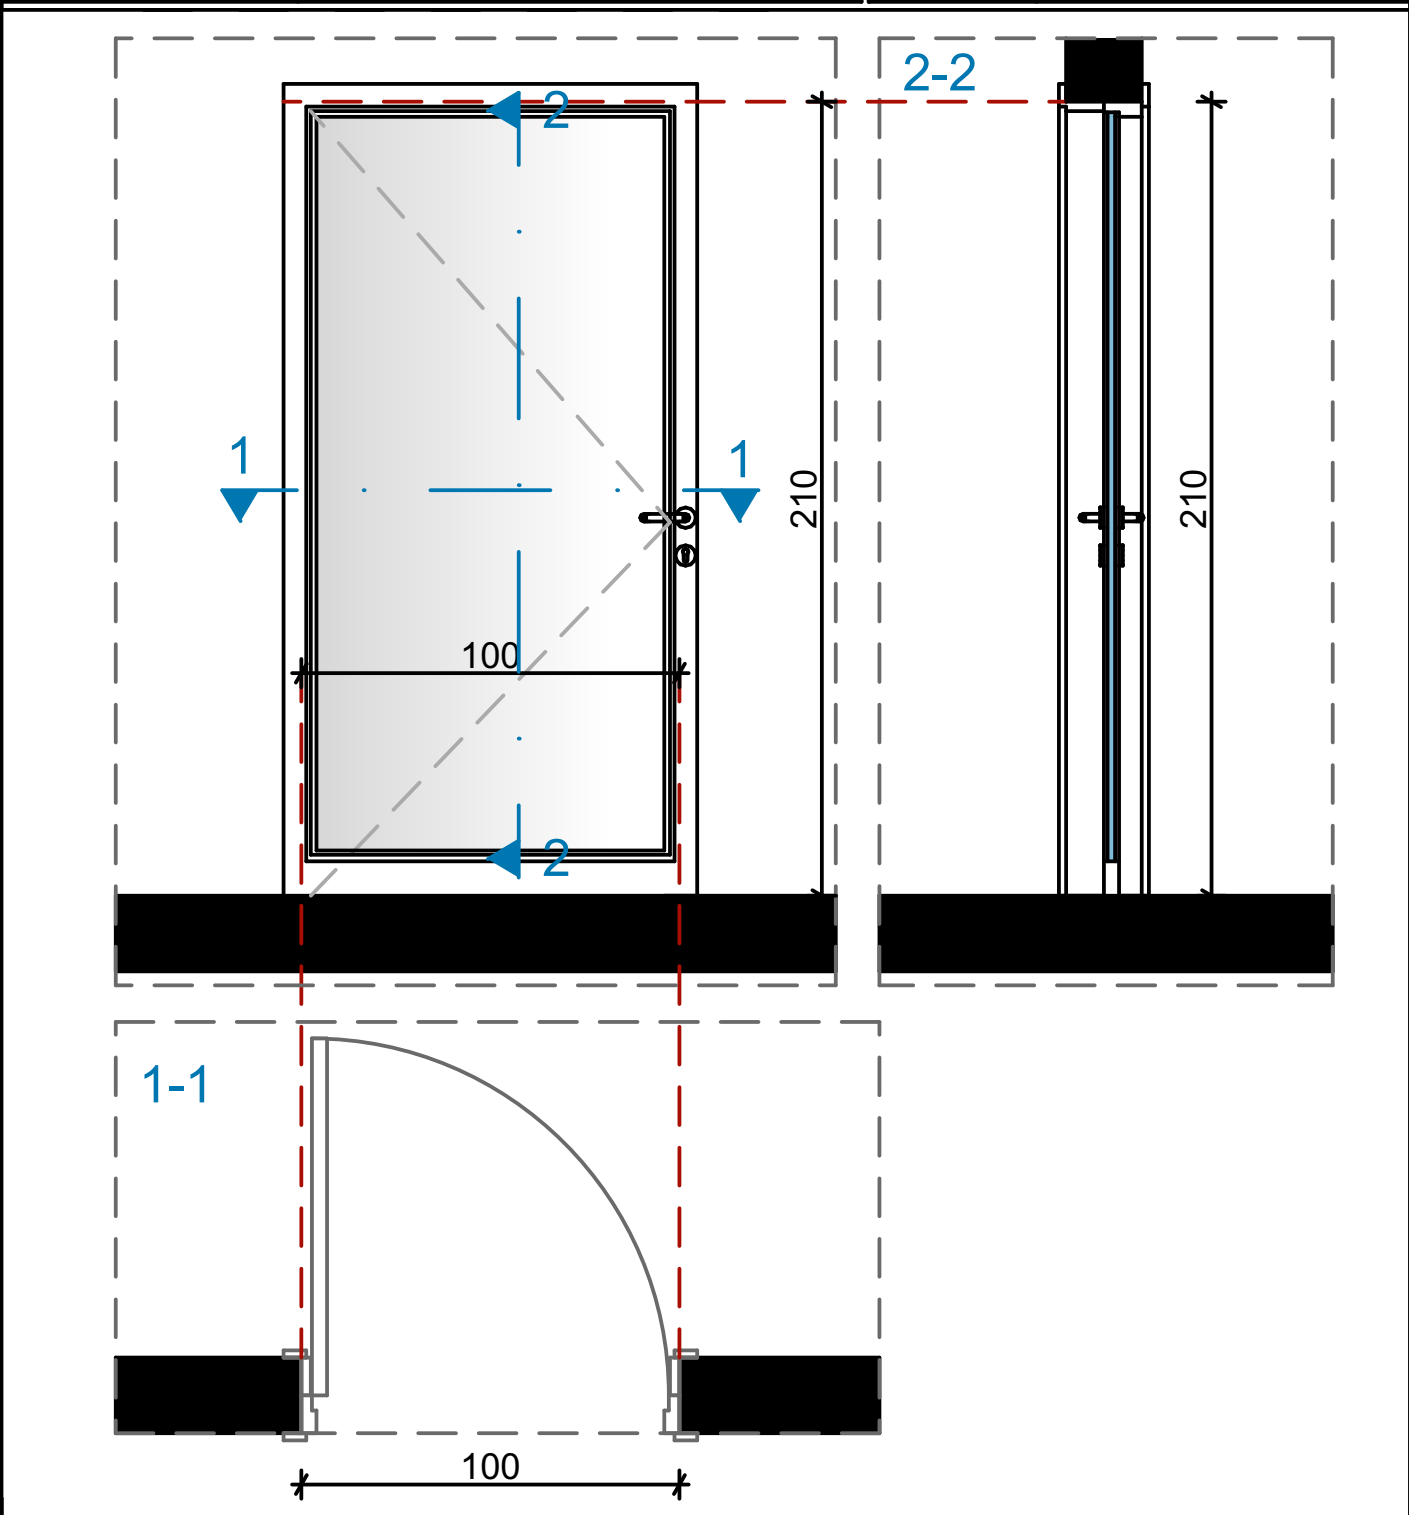

Opis: ° Jednokrillna vrata dim. 100x210cm. ° Vrata su od aluminijumske bravarije bez termoprekida, ispune od pjeskarenog pamplex sigurnosnog stakla (4.4.1mm). ° Ugao otvaranja vrata je 90°. ° Boja aluminijumskih profila je RAL 7016 mat. ° Vrata snabdjeti svim potrebnim okovom, bravom sa tri ključa. ° Na vratima postaviti metalnu pločicu sa ugraviranim natpisom "Stomatološka ordinacija". Dimenzije pločice su 30x20cm(dxv)		
Napomena: Šeme su crtane gledano sa unutrašnje strane. Mjere su u centimetrima. Mjere provjeriti na licu mjesta.	LIST BR.	NAZIV:
	C.04.02.	Šeme unutrašnjih otvora
	DATUM:	PROJEKAT:
	Februar, 2023.	Stomatološke ambulante u osnovnim i srednjim školama - JU Građevinska škola "Inž. Marko Radević" Podgorica
	RAZMJERA:	LOKACIJA:
	R=1:20	Vasa Raičkovića 26, Podgorica


Naziv:	Šema unutrašnjih otvora	Oznaka pozicije:	3		
Konstrukcija:	Aluminijumska bravarija bez termoprekida	Smjer otvaranja:	lijevo	desno	ventus
Boja / završna obrada:	RAL-u 7016 mat			1 kom	
Ispuna:	Aluminijumski panel d=20mm	Ukupno:	1 kom		
Mjere /cm/:	80x200cm				

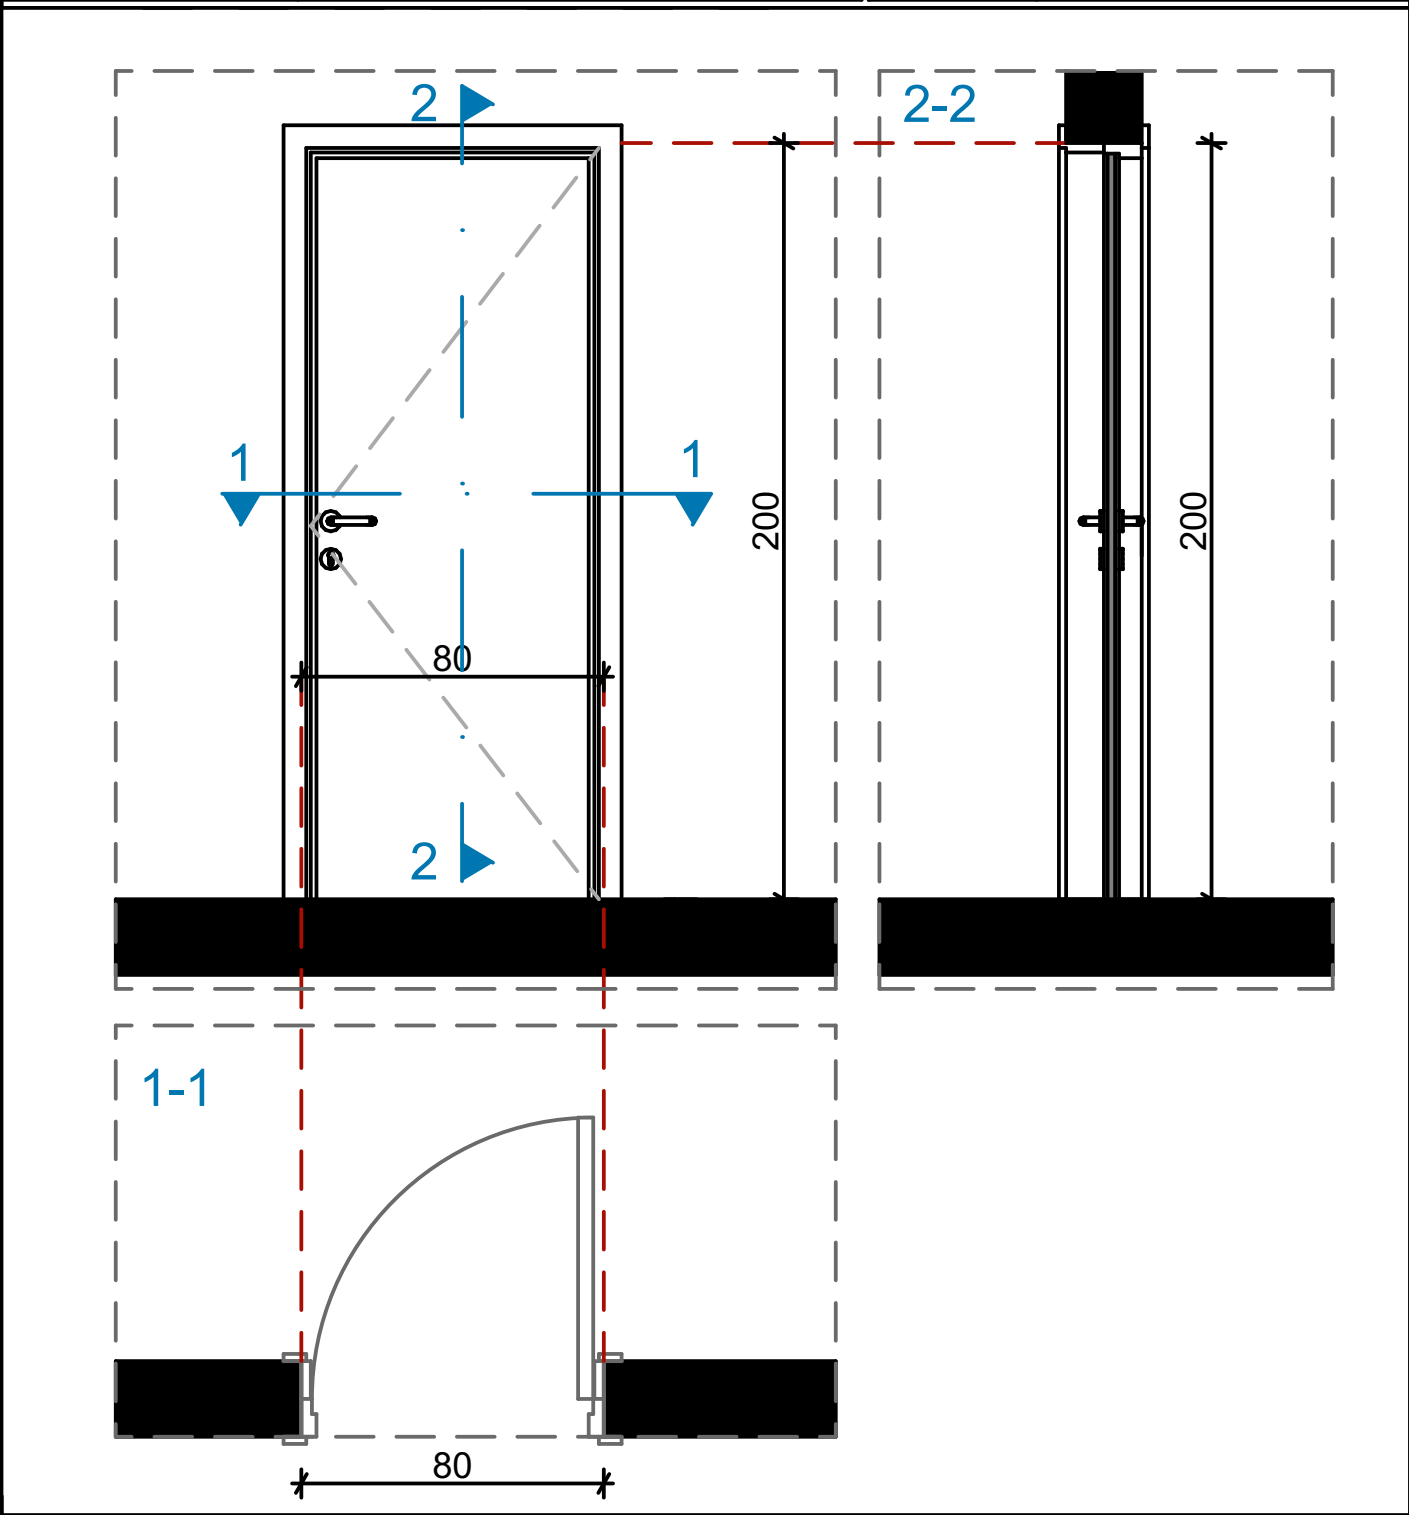

Opis:	
° Jednokrnlina vrata dim. 80x200cm ° Vrata su od aluminijumske bravarije bez termoprekida, ispune od aluminijumskog panela d=20mm ° Ugao otvaranja vrata je 90° ° Boja aluminijumskih profila i ispune je RAL 7016 mat. ° Vrata snabdjeti svim potrebnim okovom, bravom sa tri ključa	

Napomena: Šeme su crtane gledano sa unutrašnje strane. Mjere su u centimetrima. Mjere provjeriti na licu mjesta.	LIST BR. C.04.03.	NAZIV: Šeme unutrašnjih otvora
	DATUM: Februar, 2023.	PROJEKAT: Stomatološke ambulante u osnovnim i srednjim školama - JU Građevinska škola "Inž. Marko Radević" Podgorica
	RAZMJERA: R=1:20	LOKACIJA: Vasa Raičkovića 26, Podgorica

Naziv:	Šema unutrašnjih otvora	Oznaka pozicije:	4		
Konstrukcija:	Aluminijumska bravarija bez termoprekida	Smjer otvaranja:	lijevo	desno	ventus
Boja / završna obrada:	RAL-u 7016 mat		1 kom	1 kom	
Ispuna:	Aluminijumski panel d=20mm	Ukupno:	2 kom		
Mjere /cm/:	70x200cm				

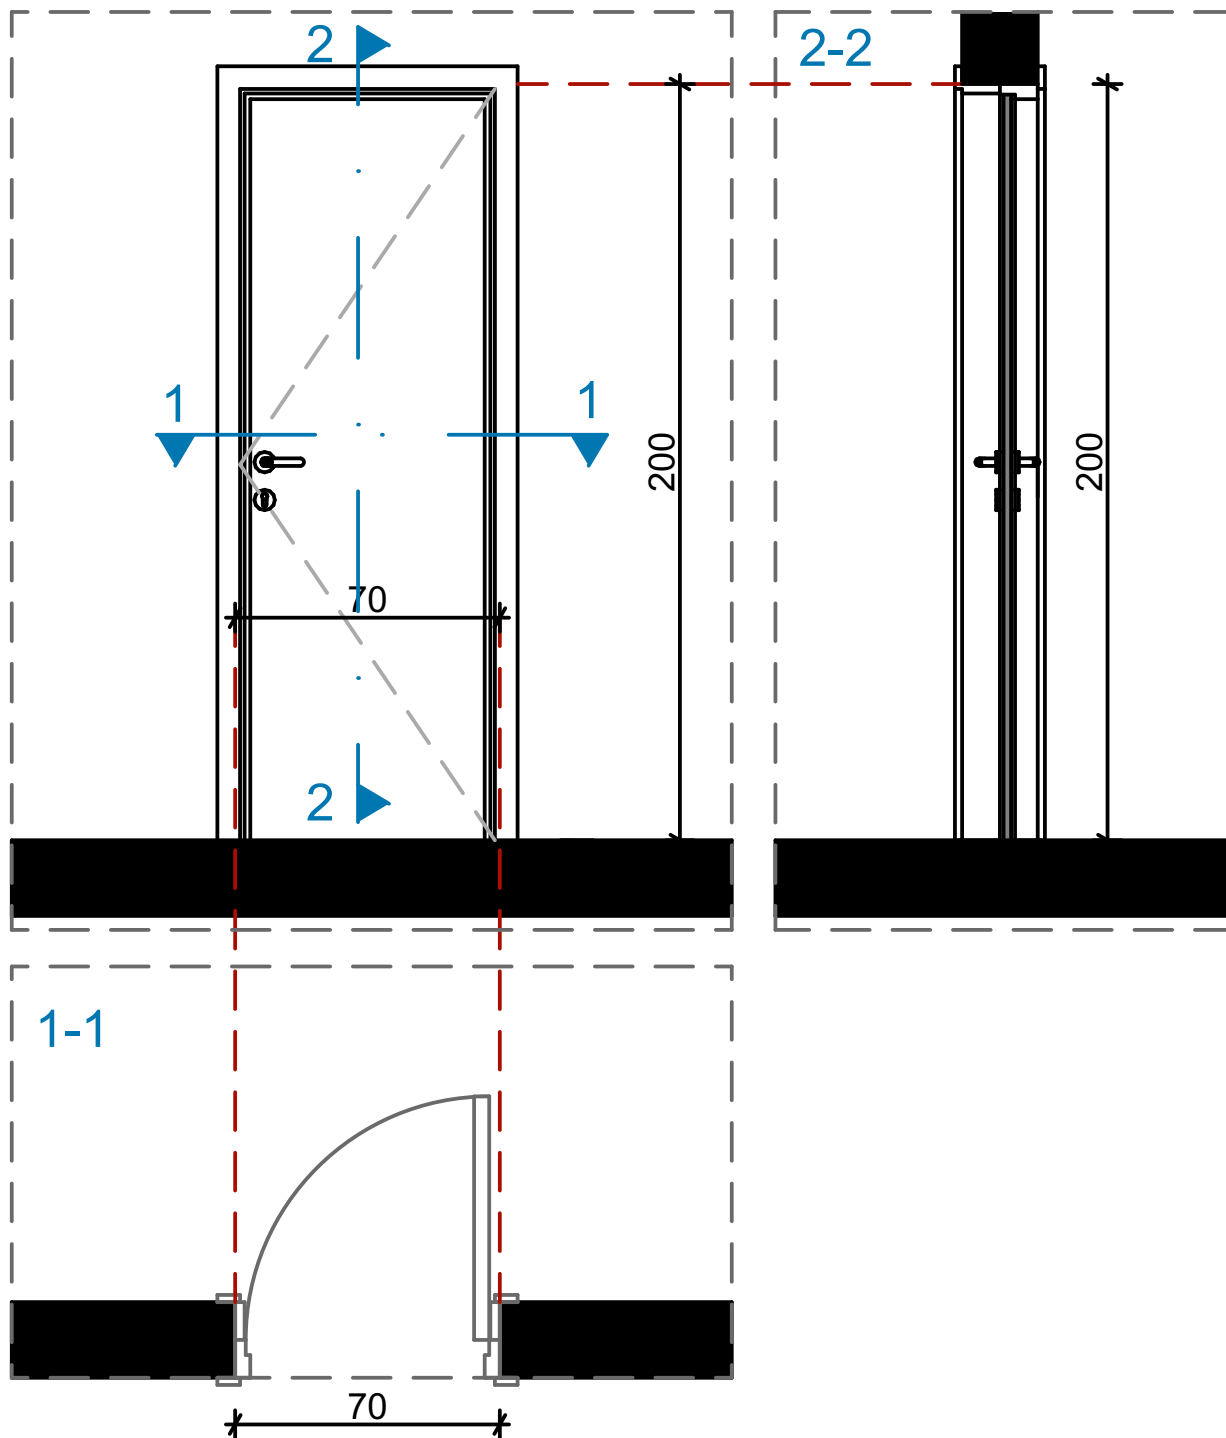

Opis:

- ° Jednokrnlina vrata dim. 70x200cm
- ° Vrata su od aluminijumske bravarije bez termoprekida, ispune od aluminijumskog panela d=20mm
- ° Ugao otvaranja vrata je 90°
- ° Boja aluminijumskih profila i ispune je RAL 7016 mat.
- ° Vrata snabdjeti svim potrebnim okovom, bravom sa tri ključa

Napomena:

Šeme su crtane gledano sa unutrašnje strane.
Mjere su u centimetrima.
Mjere provjeriti na licu mjesta.

LIST BR.

C.04.04.

NAZIV:

Šeme unutrašnjih otvora

DATUM:

Februar, 2023.

PROJEKAT:

Stomatološke ambulante u osnovnim i srednjim školama - JU Građevinska škola "Inž. Marko Radević" Podgorica

RAZMJERA:

R=1:20

LOKACIJA:

Vasa Raičkovića 26, Podgorica

PROJEKTANT:	OBJEKAT: Stomatološke ambulante u osnovnim i srednjim školama - JU Građevinska škola "Inž. Marko Radević" Podgorica	INVESTITOR :
"URBI PRO"d.o.o., Podgorica	PRILOG: Projekat namještaja i opremanja	Ministarstvo prosvjete Crne Gore



OZNAKA POZICIJE: 03	Korpa za otpatke	KOMADA: 1
-------------------------------	------------------	-----------

Opis:

PVC kanta za otpatke dimenzija: 44,5x29x60,5cm. Zapremina 60 l. Otvaranje pomoću papučice "CHIC" L 50.

Napomena: Prije izrade pozicije, sve mjere obavezno kontrolisati na licu mjesta. Izvođač je u obavezi da prije izrade pozicija uradi sve radioničke detalje i iste dostavi glavnom projektantu na uvid i saglasnost. Sve materijale i boje po izboru i odobrenju projektanta

LIST BR:
C 05-02

PROJEKTANT:	OBJEKAT: Stomatološke ambulante u osnovnim i srednjim školama - JU Građevinska škola "Inž. Marko Radević" Podgorica	INVESTITOR :
"URBI PRO"d.o.o., Podgorica	PRILOG: Projekat namještaja i opremanja	Ministarstvo prosvjete Crne Gore



OZNAKA POZICIJE: O6	Čiviluk u čekaonici	KOMADA: 1
-------------------------------	---------------------	-----------


Opis:

Zidni čiviluk sa pločom u teksturi drveta i crnim elementima za kačenje. Čiviluk se nalazi u sklopu ordinacije.

Napomena: Prije izrade pozicije, sve mjere obavezno kontrolisati na licu mjesta. Izvođač je u obavezi da prije izrade pozicija uradi sve radioničke detalje i iste dostavi glavnom projektantu na uvid i saglasnost. Sve materijale i boje po izboru i odobrenju projektanta


LIST BR:
C 05-03

PROJEKTANT:	OBJEKT: Stomatološke ambulante u osnovnim i srednjim školama - JU Građevinska škola "Inž. Marko Radević" Podgorica	INVESTITOR :
"URBI PRO"d.o.o., Podgorica	PRILOG: Projekat namještaja i opremanja	Ministarstvo prosvjete Crne Gore

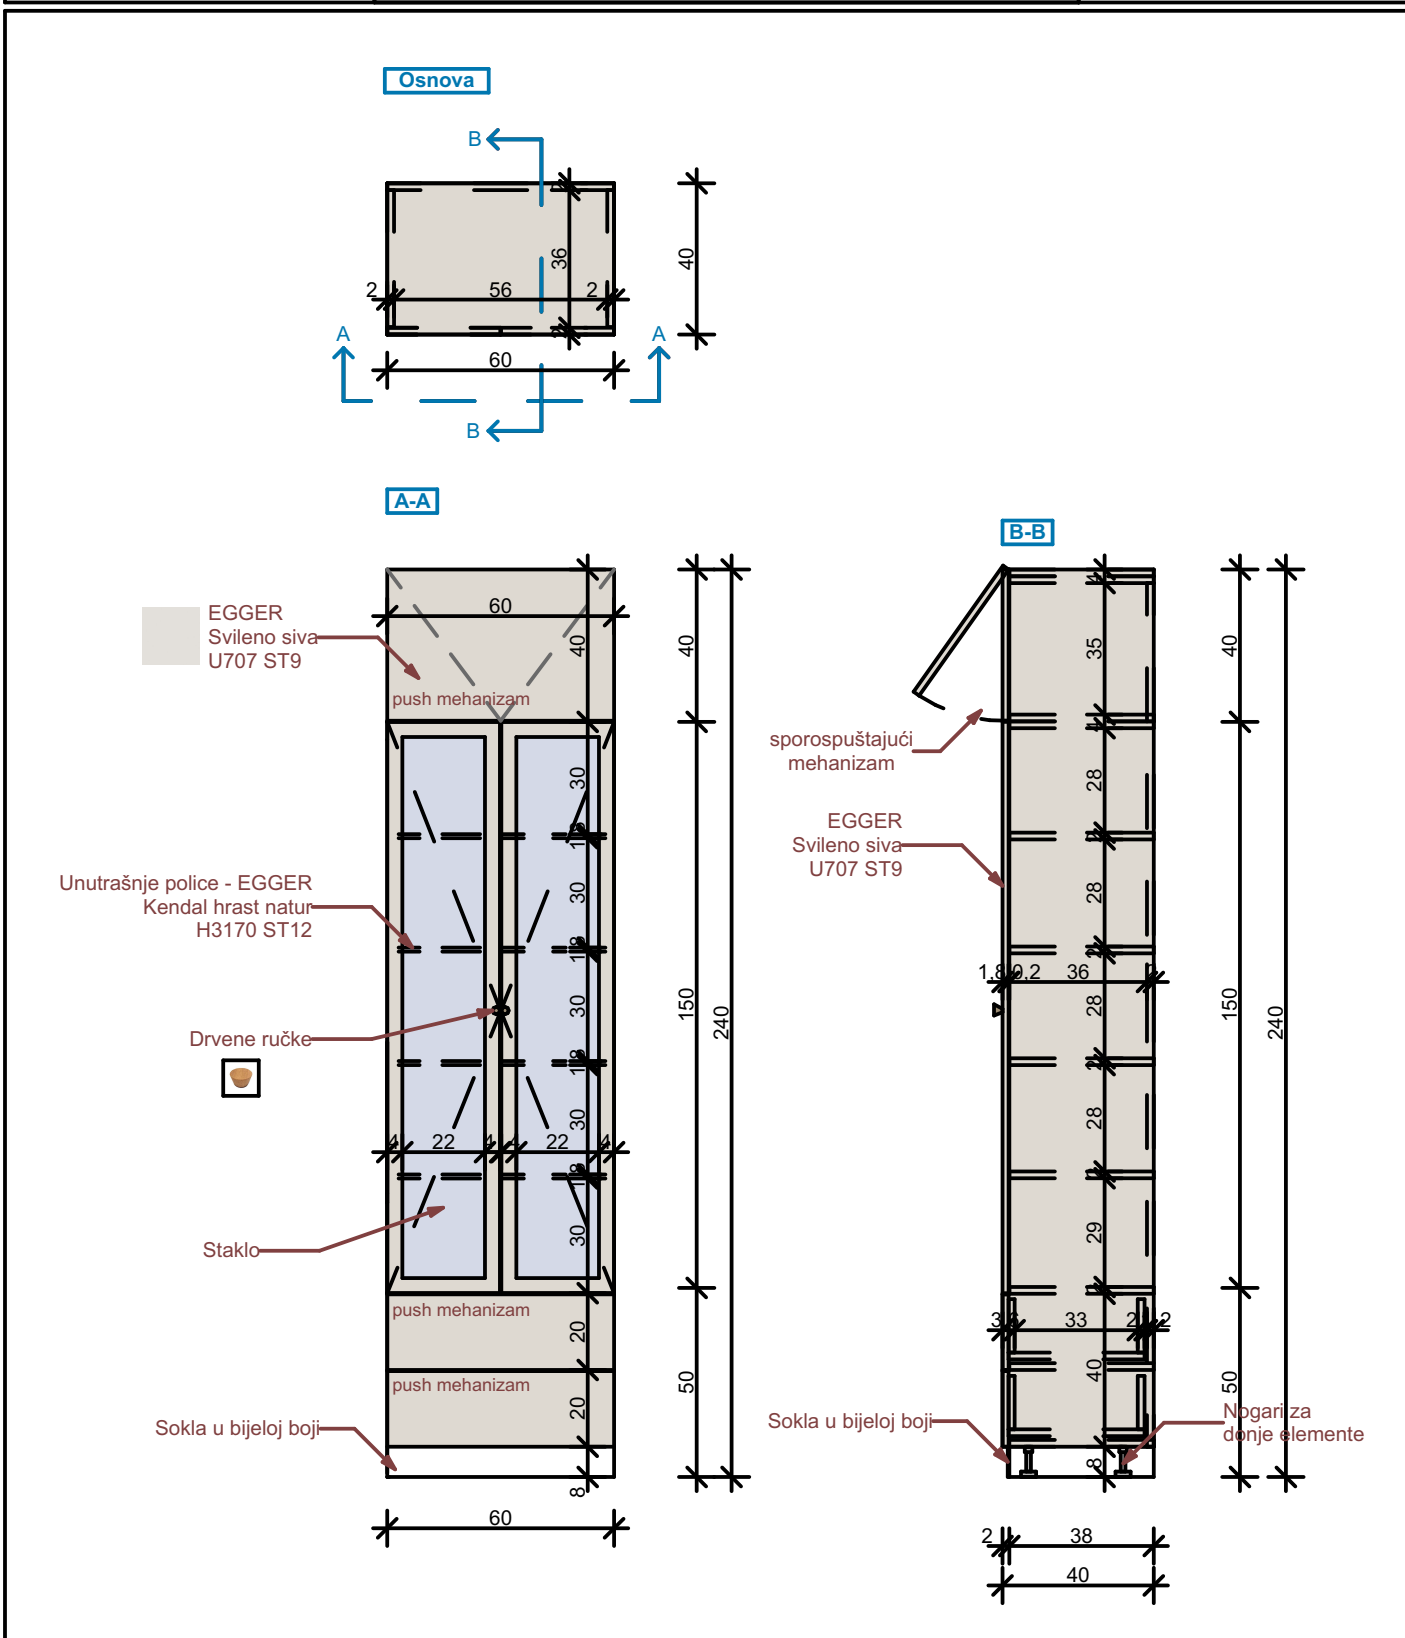

OZNAKA POZICIJE: 07	Vitrina za instrumente	KOMADA: 1
Opis: Nabavka materijala, izrada i montaža vitrine za instrumente zubne ordinacije. Vizuelno se sastoji od tri dijela. Donji dio sačinjavaju dvije fioke sa frontom od univera 18mm u svileni-sivoj boji (Egger U707 ST9). Korpusi su izradjeni od univera u polarno-bijeloj boji (Egger W1300 ST9). Otvaraju se uz pomoć push mehanizma. Ispuna središnjeg dijela, ujedno i najvećeg je staklo, a uokvireno je univerom 18mm u svileni-sivoj boji (Egger U707 ST9), debljine okvira 4cm, na kojima su postavljene dvije kružne ručke u teksturi drveta. Korpus središnjeg dijela, tj. police su izradjene od univera 18mm (Egger Kendal hrast natur H3170 ST12) Gornje krilo, takođe izradjeno od univera 18mm u svileni-sivoj boji (Egger U707 ST9), ima otvaranje ka gore, kao na grafičkom prikazu. Sve šarke su sa usporivačima. Bočne strane su takođe od identičnog materijala. (Egger U707 ST9). Središnji dio služi sa ostavu instrumenata, a gornji i donji dio za ostavu ostalih stvari, archive ili sl.		
Napomena: Prije izrade pozicije, sve mjere obavezno kontrolisati na licu mjesta. Izvođač je u obavezi da prije izrade pozicija uradi sve radioničke detalje i iste dostavi glavnom projektantu na uvid i saglasnost. Sve materijale i boje po izboru i odobrenju projektanta		LIST BR: C 05-04

PROJEKTANT:	OBJEKT: Stomatološke ambulante u osnovnim i srednjim školama - JU Građevinska škola "Inž. Marko Radević" Podgorica	INVESTITOR :
"URBI PRO"d.o.o., Podgorica	PRILOG: Projekat namještaja i opremanja	Ministarstvo prosvjete Crne Gore

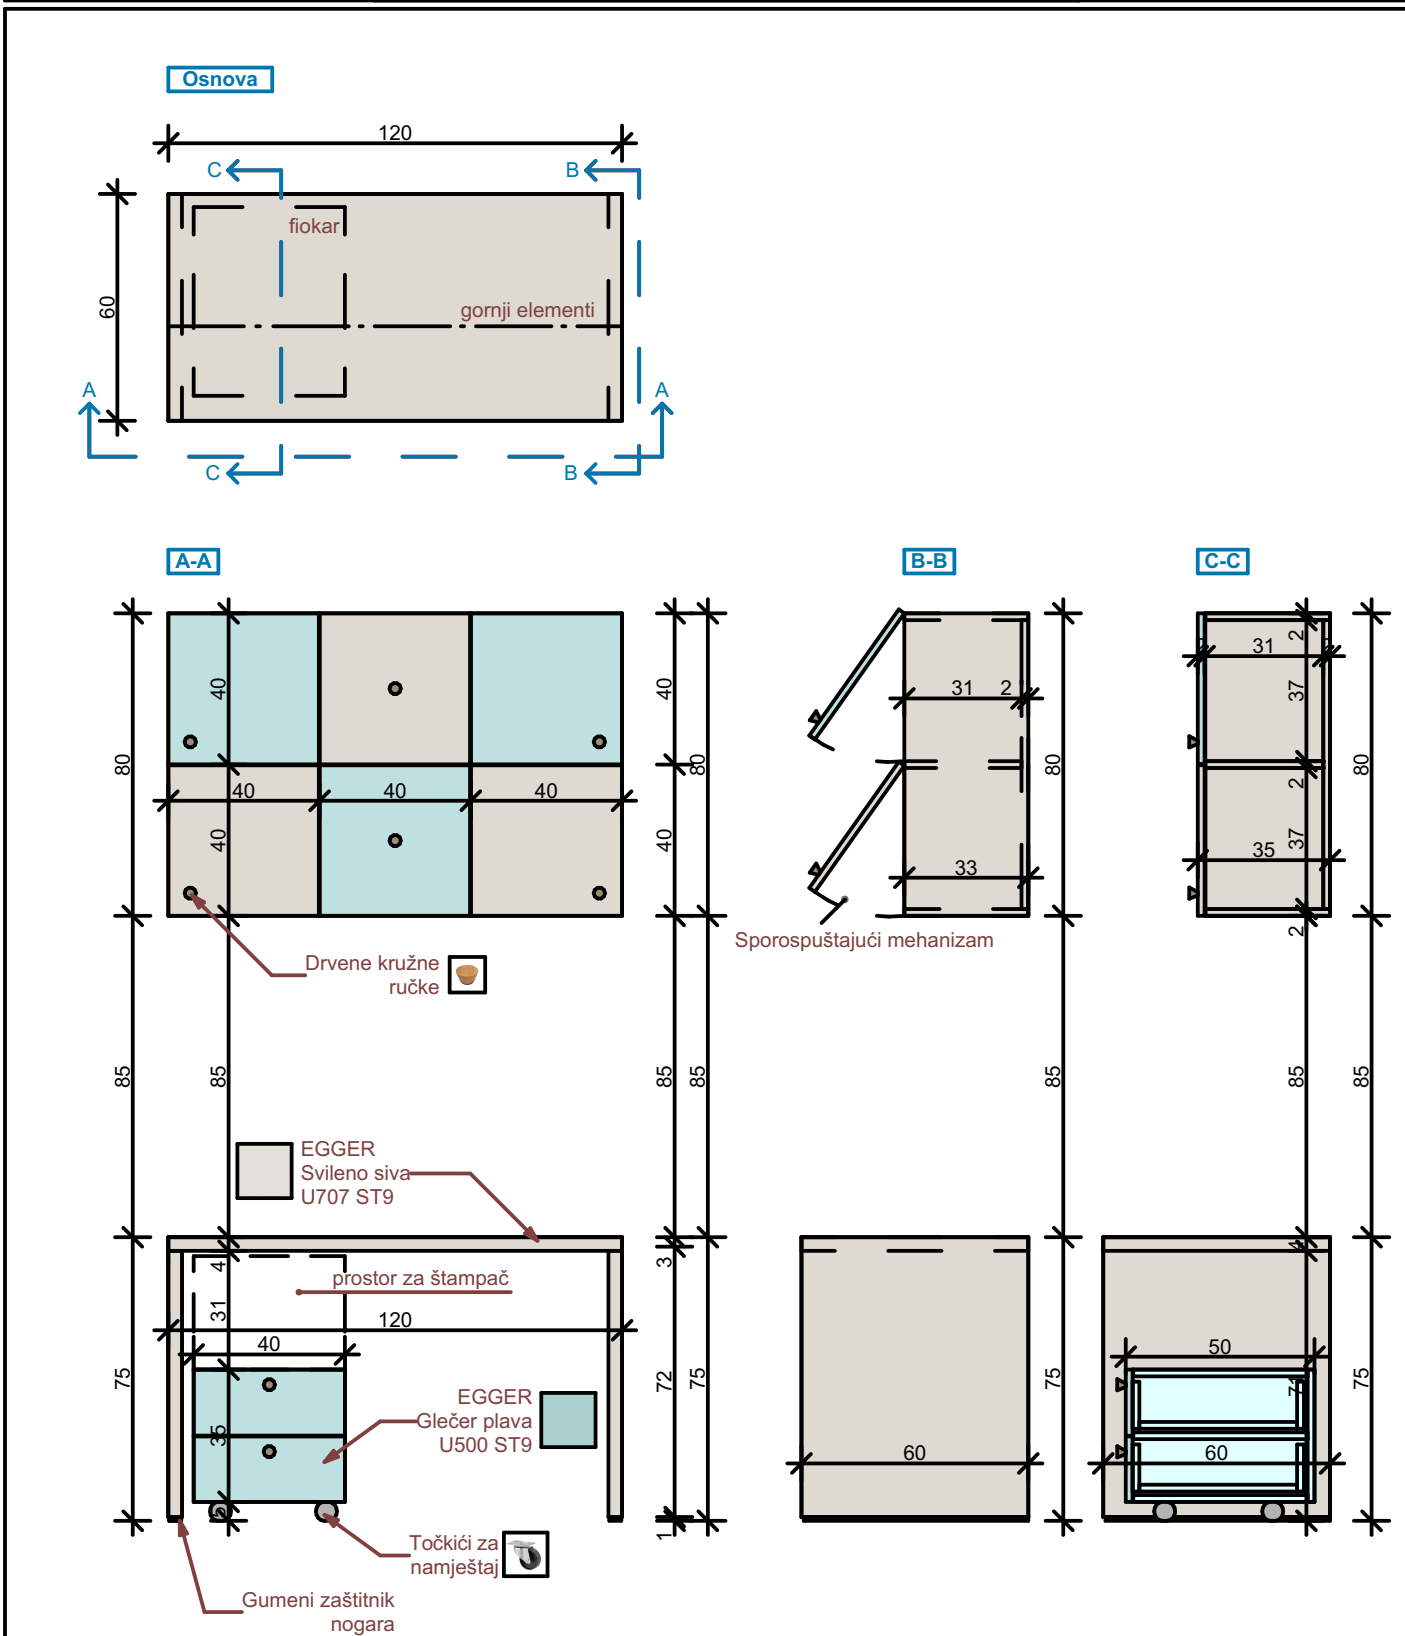


OZNAKA POZICIJE: O8	Radni sto sa pokretnim fiokarom i arhivom	KOMADA: 1
-------------------------------	--	-----------

Opis:	Nabavka materijala, izrada i montaža radnog stola sa pokretnim fiokarom kao i gornjih elemenata - arhive. Sto je sastavljen od nogara (dupli univer 36mm) materijalizacije Egger U707 ST9, sa gumenom zaštitom na dnu. Radna ploča (36mm) je od identičnog materijala. Sve bočne strane su kantovane u istom materijalizaciji. Pokretni fiokar sadrži dvije fioke, koje su zajedno sa bočnim stranama i gornjom pločom sastavljene od univera 18mm Egger Glečer plava (U500 ST9). Korpusi su izrađeni od univera u polarno-bijeloj boji (Egger W1300 ST9). Sve šarke su sa usporivačima. Fioke se otvaraju uz pomoć kružnih drvenih ručki. Gornji elementi, koji služe za arhivu, izrađeni su od dva tipa univera 18mm, svileni-sivoj boji (Egger U707 ST9), i Glečer plavoj (U500 ST9), postavljeni naizmjenično kao na grafičkom prikazu. Krila se otvaraju prema gore, uz pomoć kružnih drvenih ručki (postavka ručki: donji lijevi ugao za prva dva krila, zatim po sredini, i za desna dva krila ručke su u donjem desnom uglu). Sve šarke su sa usporivačima. Bočne strane su od univera 18mm(Egger U707 ST9).
-------	--

Napomena: Prije izrade pozicije, sve mjere obavezno kontrolisati na licu mjesta. Izvođač je u obavezi da prije izrade pozicija uradi sve radioničke detalje i iste dostavi glavnom projektantu na uvid i saglasnost. Sve materijale i boje po izboru i odobrenju projektanta	LIST BR: C 05-05
--	---------------------

PROJEKTANT:	OBJEKAT: Stomatološke ambulante u osnovnim i srednjim školama - JU Građevinska škola "Inž. Marko Radević" Podgorica	INVESTITOR :
"URBI PRO"d.o.o., Podgorica	PRILOG: Projekat namještaja i opremanja	Ministarstvo prosvjete Crne Gore

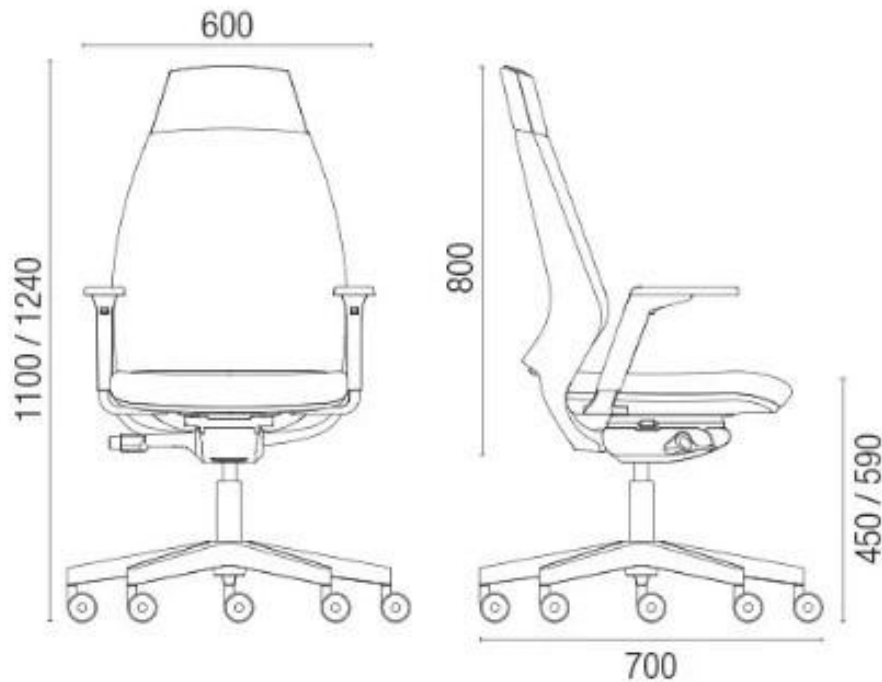

OZNAKA POZICIJE: O8'	Radna stolica	KOMADA: 1
--------------------------------	---------------	-----------


Opis: Nabavka i montaža radne stolice koja sadrži sledeće: naslon za leđa tapaciran , lumbalna podrška podesiva po visini, sinhro mehanizam sa 5 pozicija zaključavanja, pvc piramidalna zvezda 680mm, pvc tokiči fi.50mm, bez rukonaslona, crna plastika.
Tapacir je štof sa karakteristikama: 100% poliester, 510g/m, otpornosti na habanje 75 000 ciklusa, sertifikovan na nezapaljivost, u bež boji.

PROJEKTANT:	OBJEKAT: Stomatološke ambulante u osnovnim i srednjim školama - JU Građevinska škola "Inž. Marko Radević" Podgorica	INVESTITOR :
"URBI PRO"d.o.o., Podgorica	PRILOG: Projekat namještaja i opremanja	Ministarstvo prosvjete Crne Gore




OZNAKA POZICIJE: 08"	Računar	KOMADA: 1
Opis: Procesor : Intel® Core ™ i7 do 10. generacije Operativni sistem Windows 10 Pro Memorija :do 32 GB Dodatno: 16 GB Intel® Optane ™ memorije Skladištenje: HDD do 1 TB Dodatno: do 512 GB M.2 PCIe SSD Grafika - Intel UHD grafika Pametna USB zaštita Audio: Integrirani zvučnici 2 x 3W Dimenzije Sa postoljem: 420 mm x 490,5 mm x 214 mm Bez postolja: 539 mm x 192 mm x 608 mm Težina : Sa postoljem 6 kg; Bez postolja 9,3 kg		
		LIST BR: C 05-07

PROJEKTANT:	OBJEKAT: Stomatološke ambulante u osnovnim i srednjim školama - JU Građevinska škola "Inž. Marko Radević" Podgorica	INVESTITOR :
"URBI PRO"d.o.o., Podgorica	PRILOG: Projekat namještaja i opremanja	Ministarstvo prosvjete Crne Gore

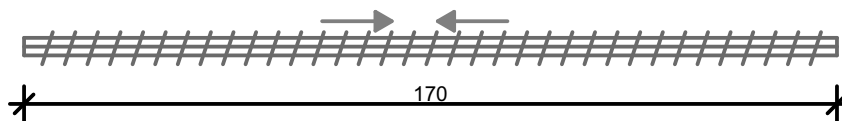

OZNAKA POZICIJE: O11	Vertikalni venecijaneri na otvorima	KOMADA: 1
Opis: Izrada i montaža vertikalnih bijelih venecijanera dimenzija 170 x 240cm (d x v). Prije izrade pozicije, sve mjere obavezno kontrolisati na licu mjesta. Izvođač je u obavezi da prije izrade pozicija uradi sve radioničke detalje i iste dostavi na uvid i saglasnost. 70% PVC, 30% poliester. Težina tkanine: 420gr/m2; UV otpornost: približno 97%; posjedovanje sertifikata za otpornost na bakterije, postojanost boje, lomljenje, cijepanje i za vatrootpornost; obračun i cijena je po m2		
Napomena: Prije izrade pozicije, sve mjere obavezno kontrolisati na licu mjesta. Izvođač je u obavezi da prije izrade pozicija uradi sve radioničke detalje i iste dostavi glavnom projektantu na uvid i saglasnost. Sve materijale i boje po izboru i odobrenju projektanta		LIST BR: C 05-09

PROJEKTANT:	OBJEKAT: Stomatološke ambulante u osnovnim i srednjim školama - JU Građevinska škola "Inž. Marko Radević" Podgorica	INVESTITOR :
"URBI PRO"d.o.o., Podgorica	PRILOG: Projekat namještaja i opremanja	Ministarstvo prosvjete Crne Gore

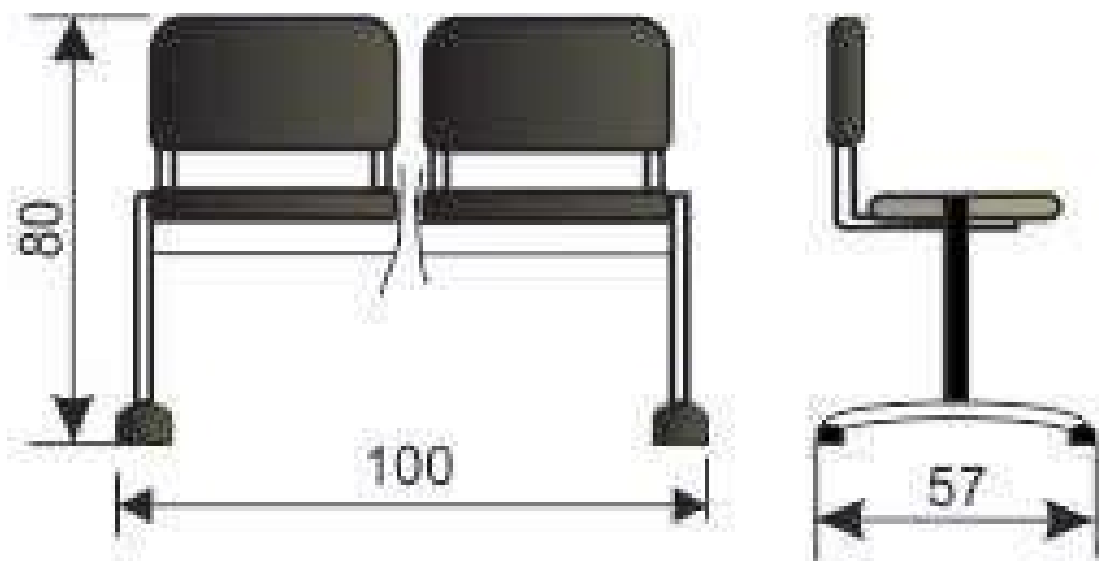

OZNAKA POZICIJE: 012	Stolice za čekaonicu	KOMADA: 2
--------------------------------	----------------------	-----------

Opis: Čekaonica sa dva sjedišta povezana metalnom konstrukcijom u crnoj boji. Sjedište i naslon su od drveta, a konstrukcija je sa ravnim nogama i plastičnim stopicama. Opterećenje je 120 kg po sjedištu. Dimenzije (DxŠxV) : 100 x 57 x 80 cm

Napomena: Prije izrade pozicije, sve mjere obavezno kontrolisati na licu mjesta. Izvođač je u obavezi da prije izrade pozicija uradi sve radioničke detalje i iste dostavi glavnom projektantu na uvid i saglasnost. Sve materijale i boje po izboru i odobrenju projektanta

LIST BR:
C 05-10

PROJEKTANT:

"URBI PRO"d.o.o., Podgorica

OBJEKAT: Stomatološke ambulante u osnovnim i srednjim školama -
JU Građevinska škola "Inž. Marko Radević" Podgorica

PRILOG:

3D Prikazi

INVESTITOR :

Ministarstvo prosvjete Crne Gore



PROJEKTANT:

"URBI PRO"d.o.o., Podgorica

OBJEKAT: Stomatološke ambulante u osnovnim i srednjim školama -
JU Građevinska škola "Inž. Marko Radević" Podgorica

PRILOG:

3D Prikazi

INVESTITOR :

Ministarstvo prosvjete Crne Gore

